




Date 03 AVRIL 2019 Indice 0

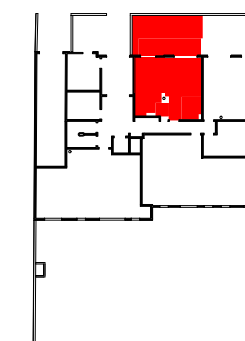

RDC

N°001

TYPE 2 PIECES



SURFACES HABITABLES

Entrée / Séjour	18.88 m <sup>2</sup>
Chambre 1	11.46 m <sup>2</sup>
Salle d'eau	5.50 m <sup>2</sup>
Cuisine	4.90 m <sup>2</sup>
San.	1.85 m <sup>2</sup>
<b>APPARTEMENT</b>	<b>42.58 m<sup>2</sup></b>

Jardin	19.35 m <sup>2</sup>
Terrasse	11.75 m <sup>2</sup>
<b>ESPACES EXTERIEURS</b>	<b>31.10 m<sup>2</sup></b>
<b>SURFACES TOTALES</b>	<b>73.68 m<sup>2</sup></b>

Les placards sont comptés dans la surface des pièces

NOTE : Les côtes et les surfaces, l'emplacement des gaines, du mobilier et des équipements sont mentionnés à titre indicatif. La société se réserve la possibilité d'apporter, à ce plan, les modifications qui seraient dues à des impératifs d'ordre technique ou administratif.

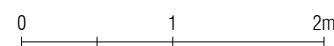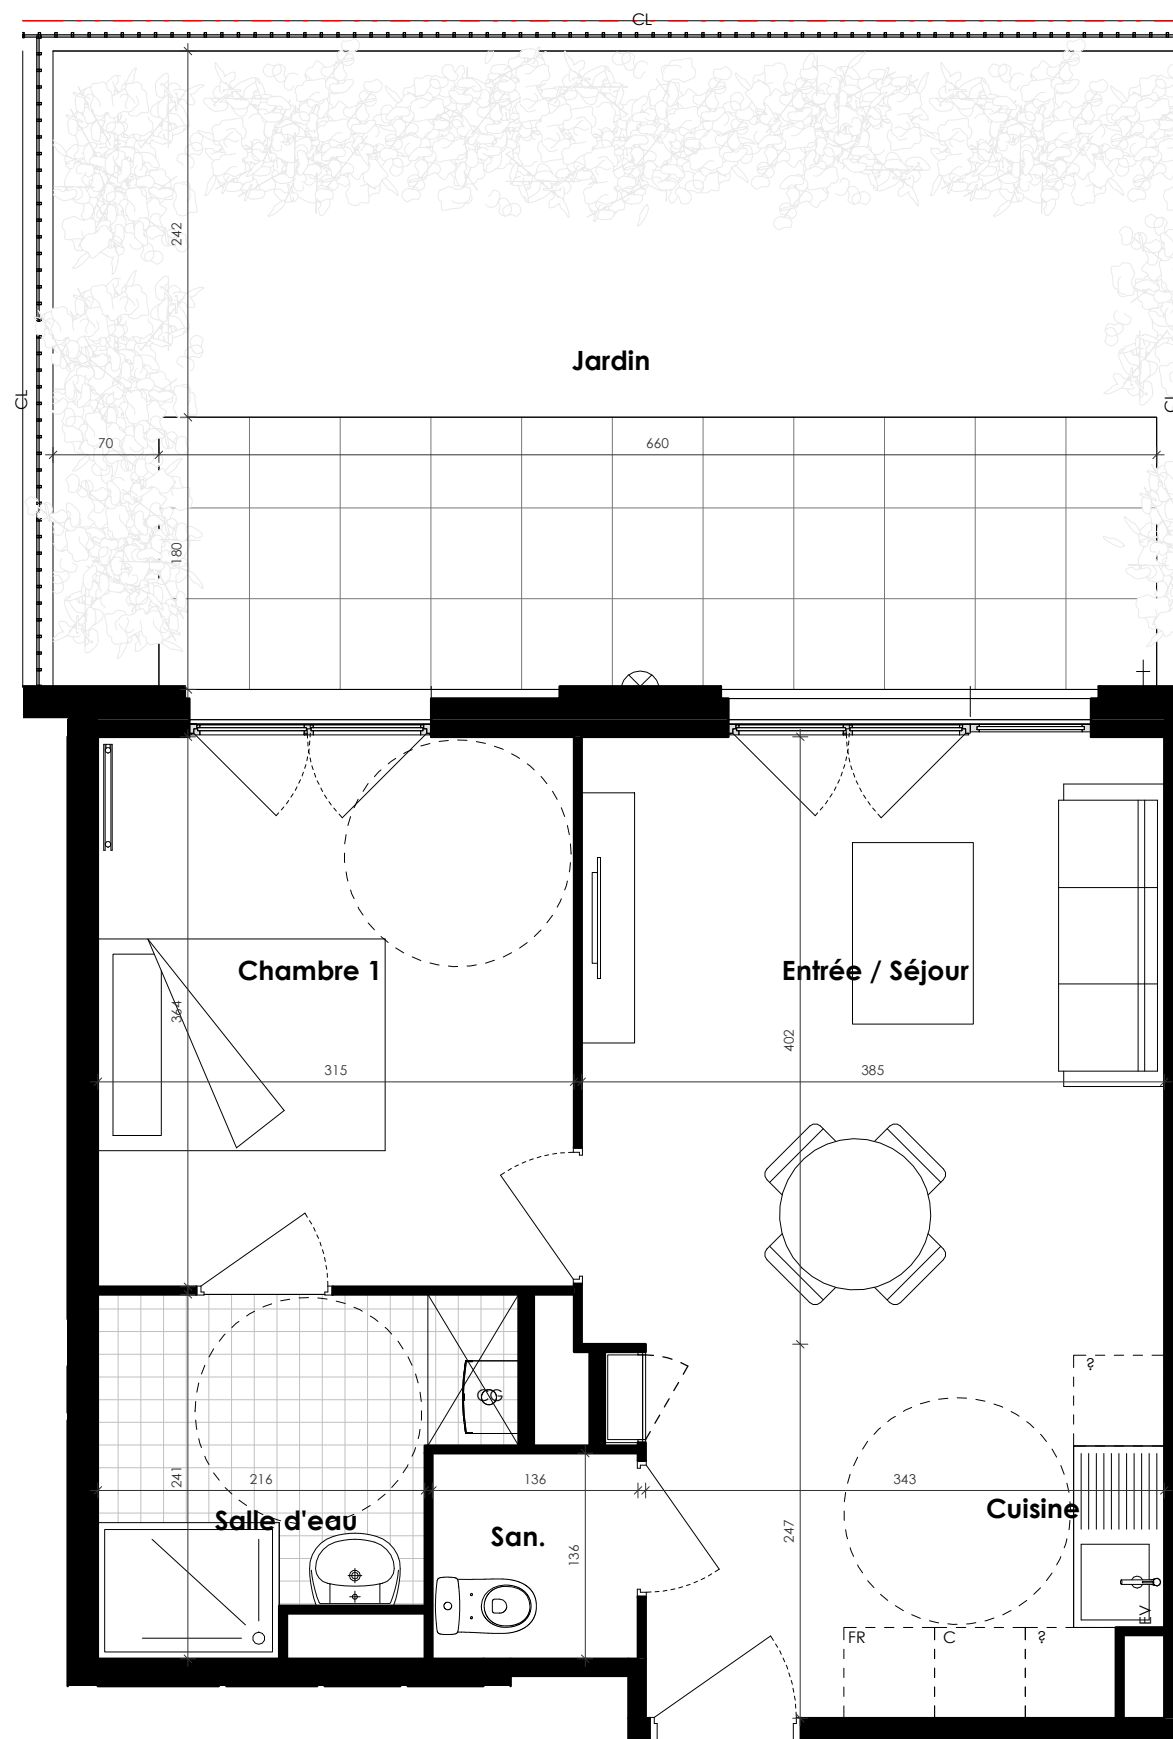

LEGENDE

CUISINE	AMENAGEMENT
LV : Lave Vaisselle	PV : Pare Vue
LL : Lave Linge	GC : Garde Corps
C : Cuisson	CL : Clôture
FR : Réfrigérateur	CG : Chaudière gaz

