




Date 03 AVRIL 2019 Indice 0

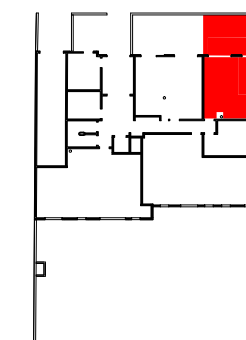

RDC

N°002
variante

TYPE 2 PIECES


SURFACES HABITABLES

| | |
|--------------------|----------------------------|
| Séjour / Cuisine | 25.96 m ² |
| Chambre 1 | 10.70 m ² |
| Salle d'eau | 3.90 m ² |
| San. | 1.66 m ² |
| APPARTEMENT | 42.22 m² |


| | |
|---------------------------|----------------------------|
| Jardin | 18.15 m ² |
| Terrasse | 11.73 m ² |
| ESPACES EXTERIEURS | 29.88 m² |
| SURFACES TOTALES | 72.10 m² |

Les placards sont comptés dans la surface des pièces

NOTE : Les côtes et les surfaces, l'emplacement des gaines, du mobilier et des équipements sont mentionnés à titre indicatif. La société se réserve la possibilité d'apporter, à ce plan, les modifications qui seraient dues à des impératifs d'ordre technique ou administratif.

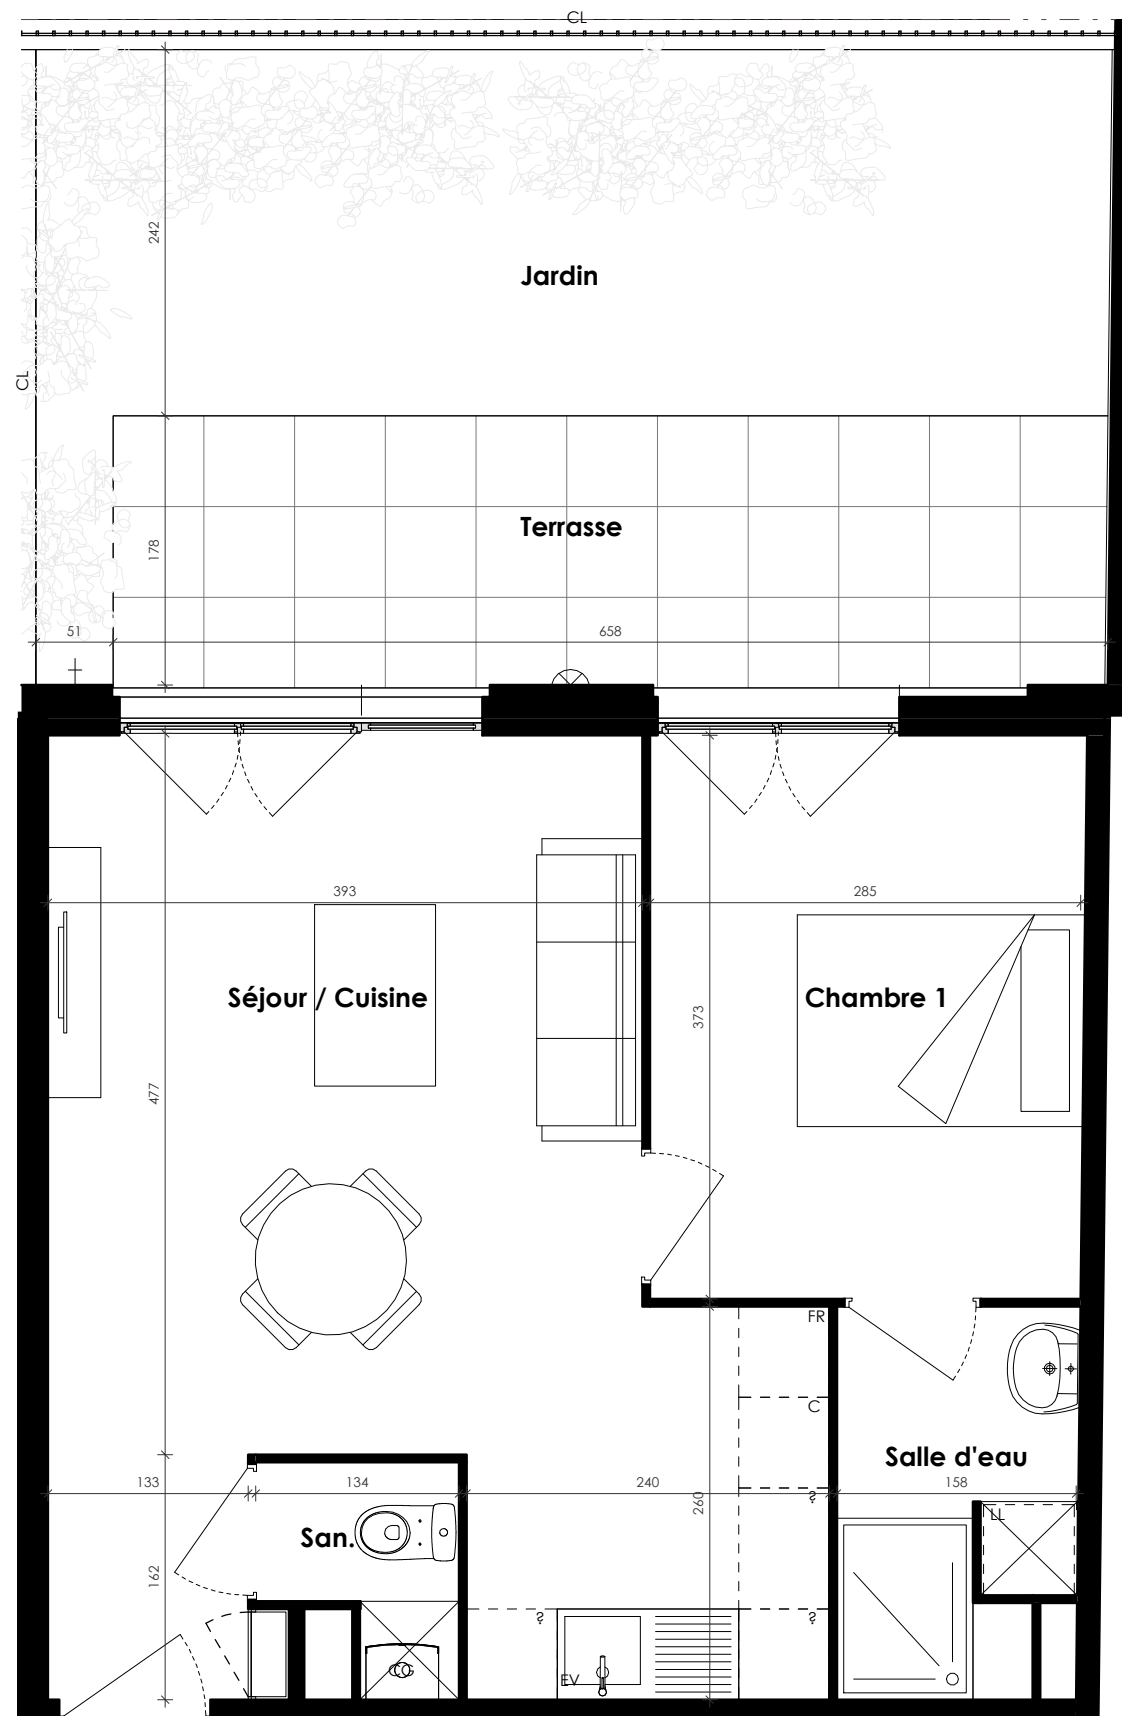

002
variante

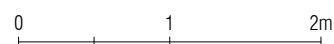

LEGENDE

| | | | |
|---------------------|--------------------|--|--------------------|
| CUISINE | AMENAGEMENT | | |
| LV : Lave Vaisselle | PV : Pare Vue | | Applique |
| LL : Lave Linge | GC : Garde Corps | | Robinet de puisage |
| C : Cuisson | CL : Clôture | | |
| FR : Réfrigérateur | CG : Chaudière gaz | | |

