




Date 03 AVRIL 2019 Indice 0

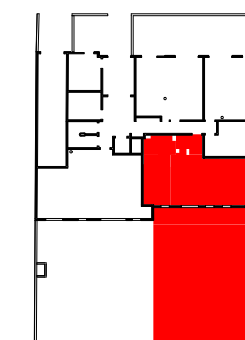

RDC

N°003

TYPE 4 PIECES

SURFACES HABITABLES


Séjour / Cuisine	26.71 m <sup>2</sup>
Chambre 1	11.71 m <sup>2</sup>
Chambre 2	9.52 m <sup>2</sup>
Chambre 3	9.30 m <sup>2</sup>
Salle de bain	6.39 m <sup>2</sup>
Dgt.	3.29 m <sup>2</sup>
Entrée	2.64 m <sup>2</sup>
Salle d'eau	1.97 m <sup>2</sup>
San.	1.91 m <sup>2</sup>
Dgt.	1.50 m <sup>2</sup>
San.	1.35 m <sup>2</sup>
<b>APPARTEMENT</b>	<b>76.29 m<sup>2</sup></b>

Jardin	151.84 m <sup>2</sup>
Terrasse	21.66 m <sup>2</sup>
<b>ESPACES EXTERIEURS</b>	<b>173.50 m<sup>2</sup></b>
<b>SURFACES TOTALES</b>	<b>249.79 m<sup>2</sup></b>

Les placards sont comptés dans la surface des pièces

NOTE : Les côtes et les surfaces, l'emplacement des gaines, du mobilier et des équipements sont mentionnés à titre indicatif. La société se réserve la possibilité d'apporter, à ce plan, les modifications qui seraient dues à des impératifs d'ordre technique ou administratif.

003

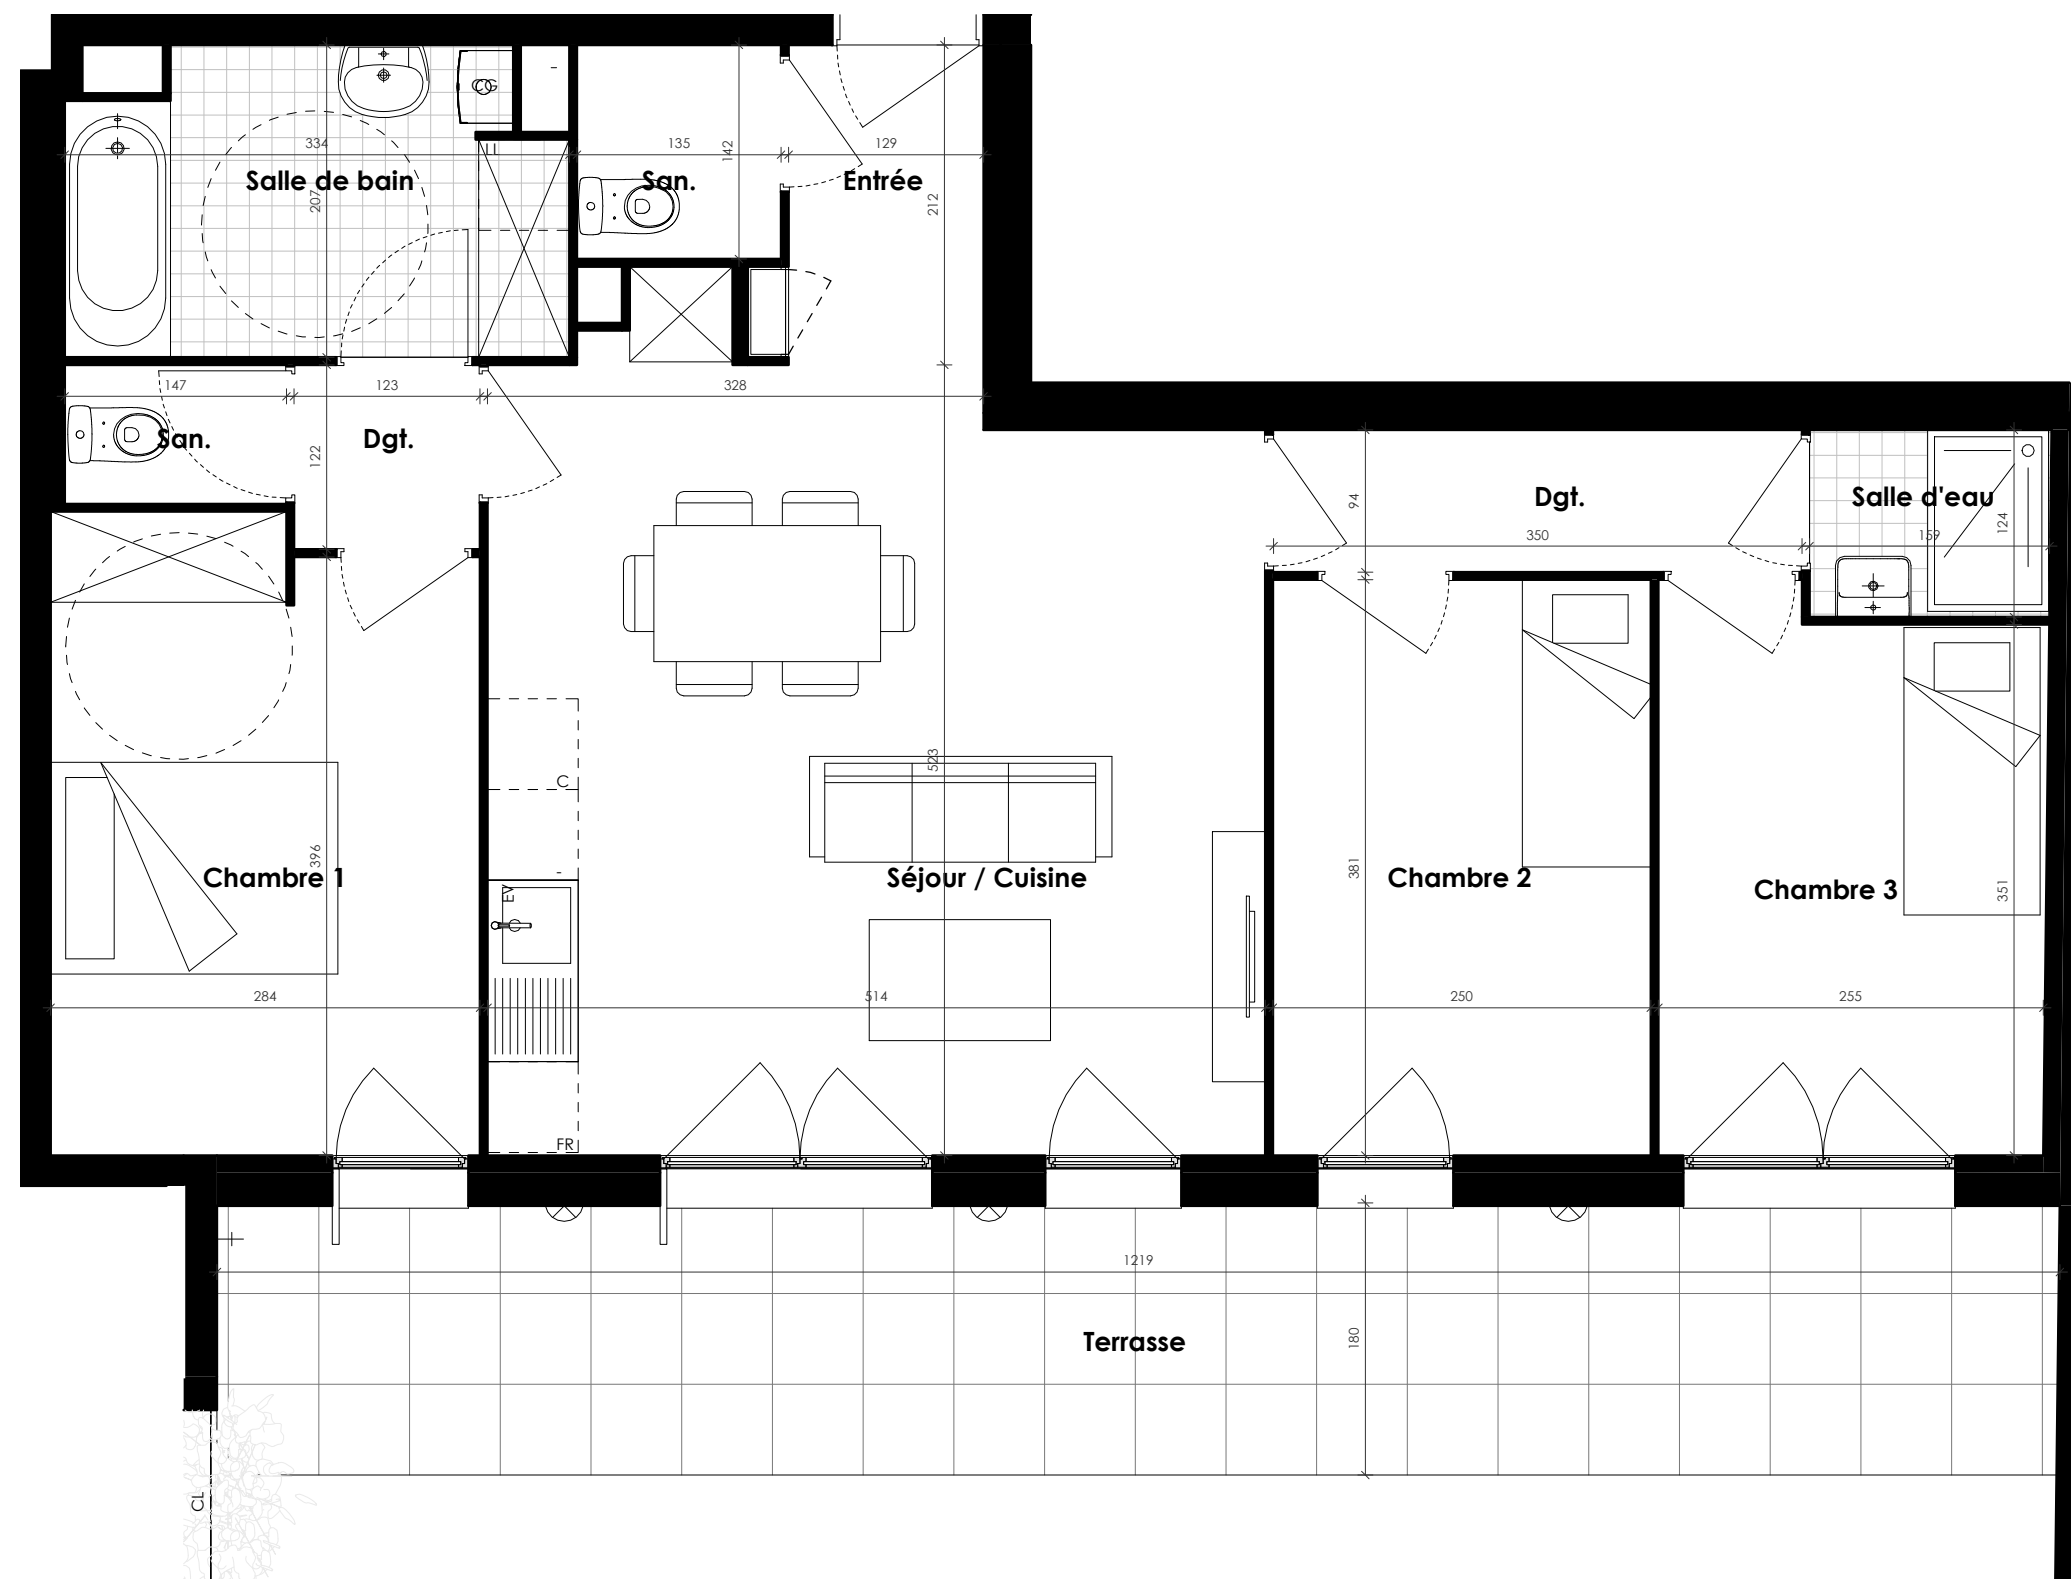

0 1 2m

LEGENDE

CUISINE	AMENAGEMENT		
LV : Lave Vaisselle	PV : Pare Vue		Applique
LL : Lave Linge	GC : Garde Corps		Robinet de puisage
C : Cuisson	CL : Clôture		
FR : Réfrigérateur	CG : Chaudière gaz		

