




Date 03 AVRIL 2019 Indice 0

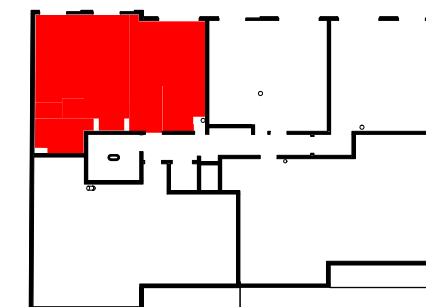

R+1

N°101

TYPE 3 PIECES


SURFACES HABITABLES

Entrée / Séjour	22.63 m ²
Chambre 1	14.25 m ²
Chambre 2	13.27 m ²
Cuisine	6.20 m ²
Salle de bain	5.90 m ²
Dgt.	4.91 m ²
San.	1.40 m ²

SURFACES TOTALES 68.56 m²

Les placards sont comptés dans la surface des pièces

NOTE : Les côtes et les surfaces, l'emplacement des gaines, du mobilier et des équipements sont mentionnés à titre indicatif. La société se réserve la possibilité d'apporter, à ce plan, les modifications qui seraient dues à des impératifs d'ordre technique ou administratif.

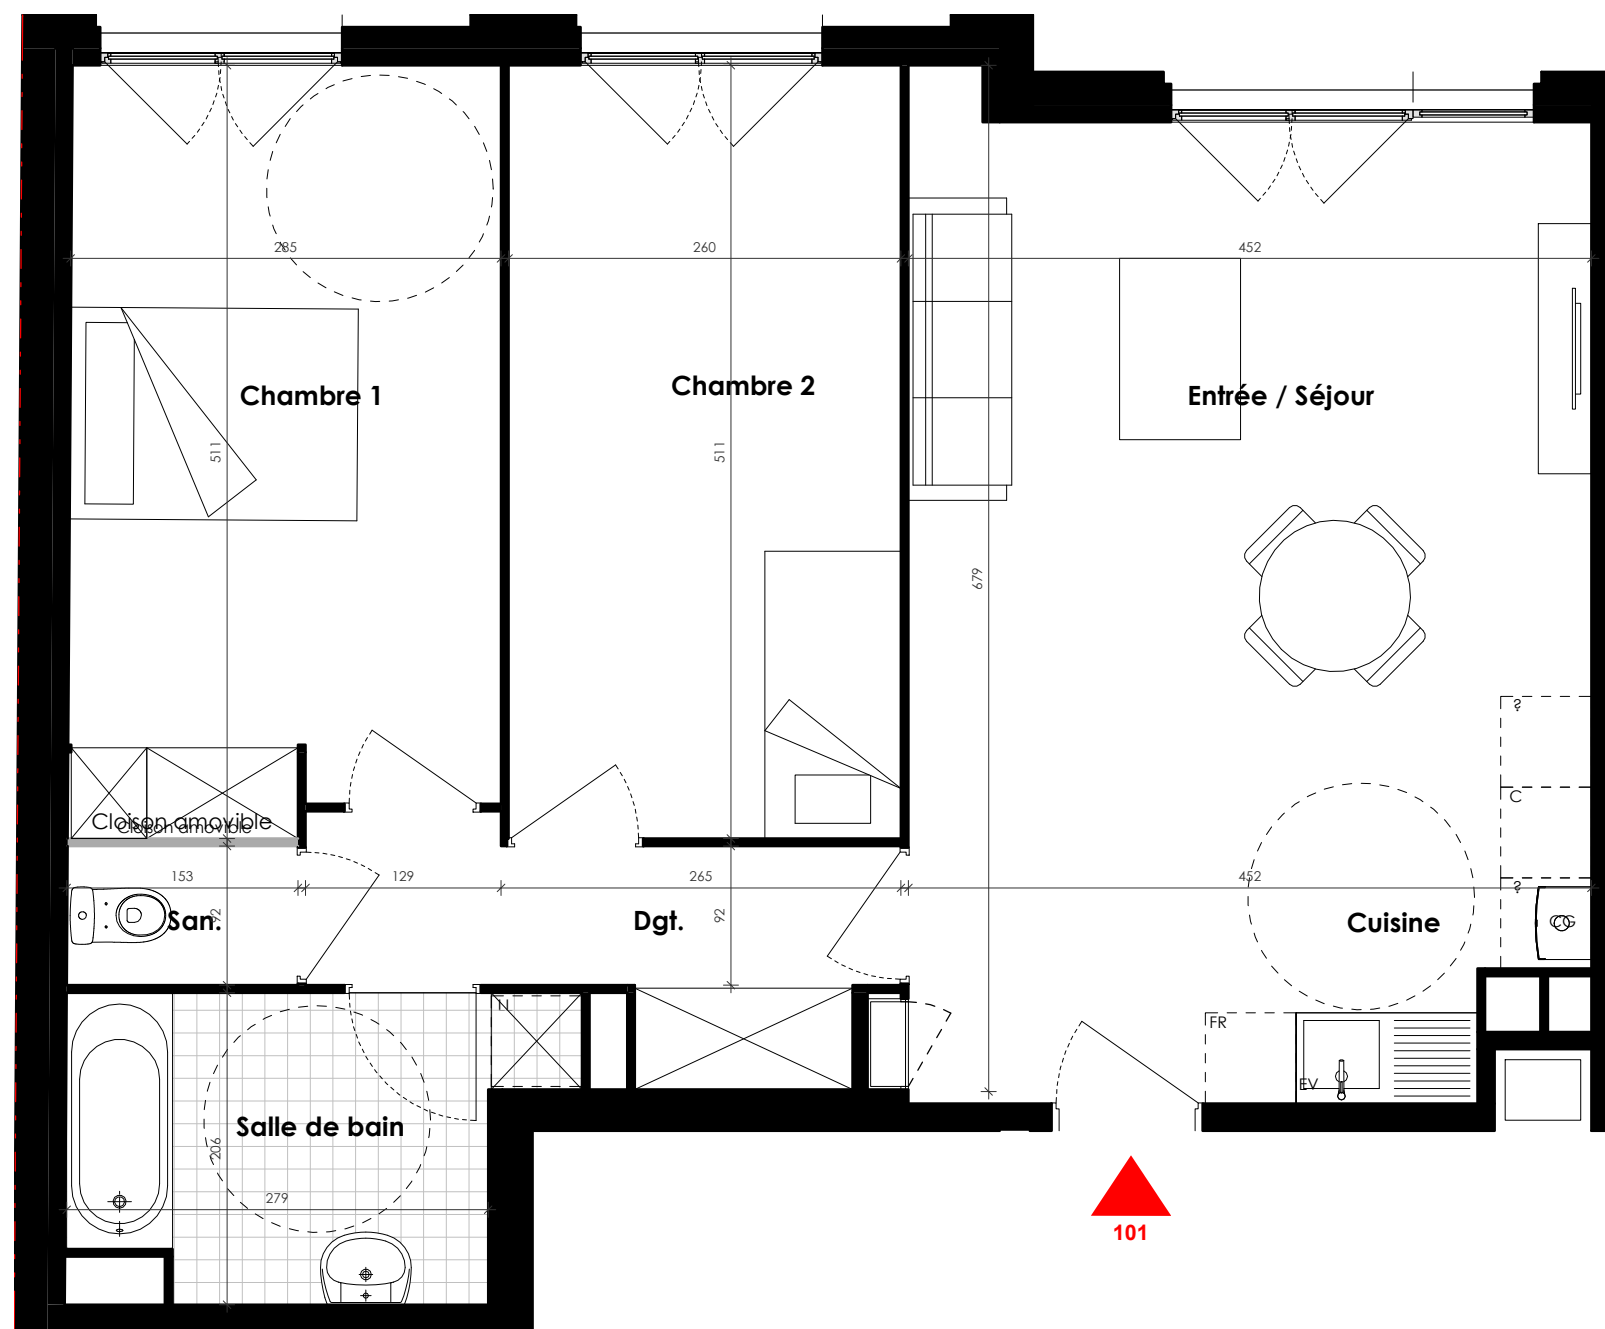

0 1 2m

LEGENDE

CUISINE

LV : Lave Vaisselle
LL : Lave Linge
C : Cuisson
FR : Réfrigérateur

AMENAGEMENT

PV : Pare Vue
GC : Garde Corps
CL : Clôture
CG : Chaudière gaz

Applique
Robinet de puisage

