




Date 03 AVRIL 2019 Indice 0

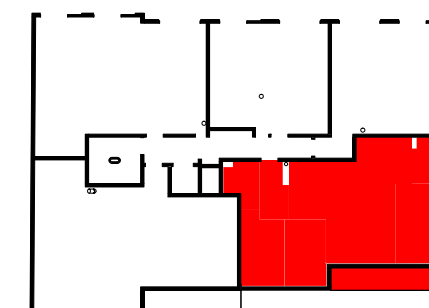

R+1

N°104

TYPE 4 PIECES

SURFACES HABITABLES

Séjour / Cuisine	32.11 m ²
Chambre 1	13.30 m ²
Chambre 2	10.69 m ²
Chambre 3	9.33 m ²
Entrée	5.24 m ²
Salle de bain	5.16 m ²
Salle d'eau	4.76 m ²
Déb.	3.27 m ²
San.	1.29 m ²
Dgt.	1.17 m ²

APPARTEMENT 86.32 m²


Terrasse 9.24 m²

ESPACES EXTERIEURS 9.24 m²

SURFACES TOTALES 95.56 m²

Les placards sont comptés dans la surface des pièces

NOTE : Les côtes et les surfaces, l'emplacement des gaines, du mobilier et des équipements sont mentionnés à titre indicatif. La société se réserve la possibilité d'apporter, à ce plan, les modifications qui seraient dues à des impératifs d'ordre technique ou administratif.

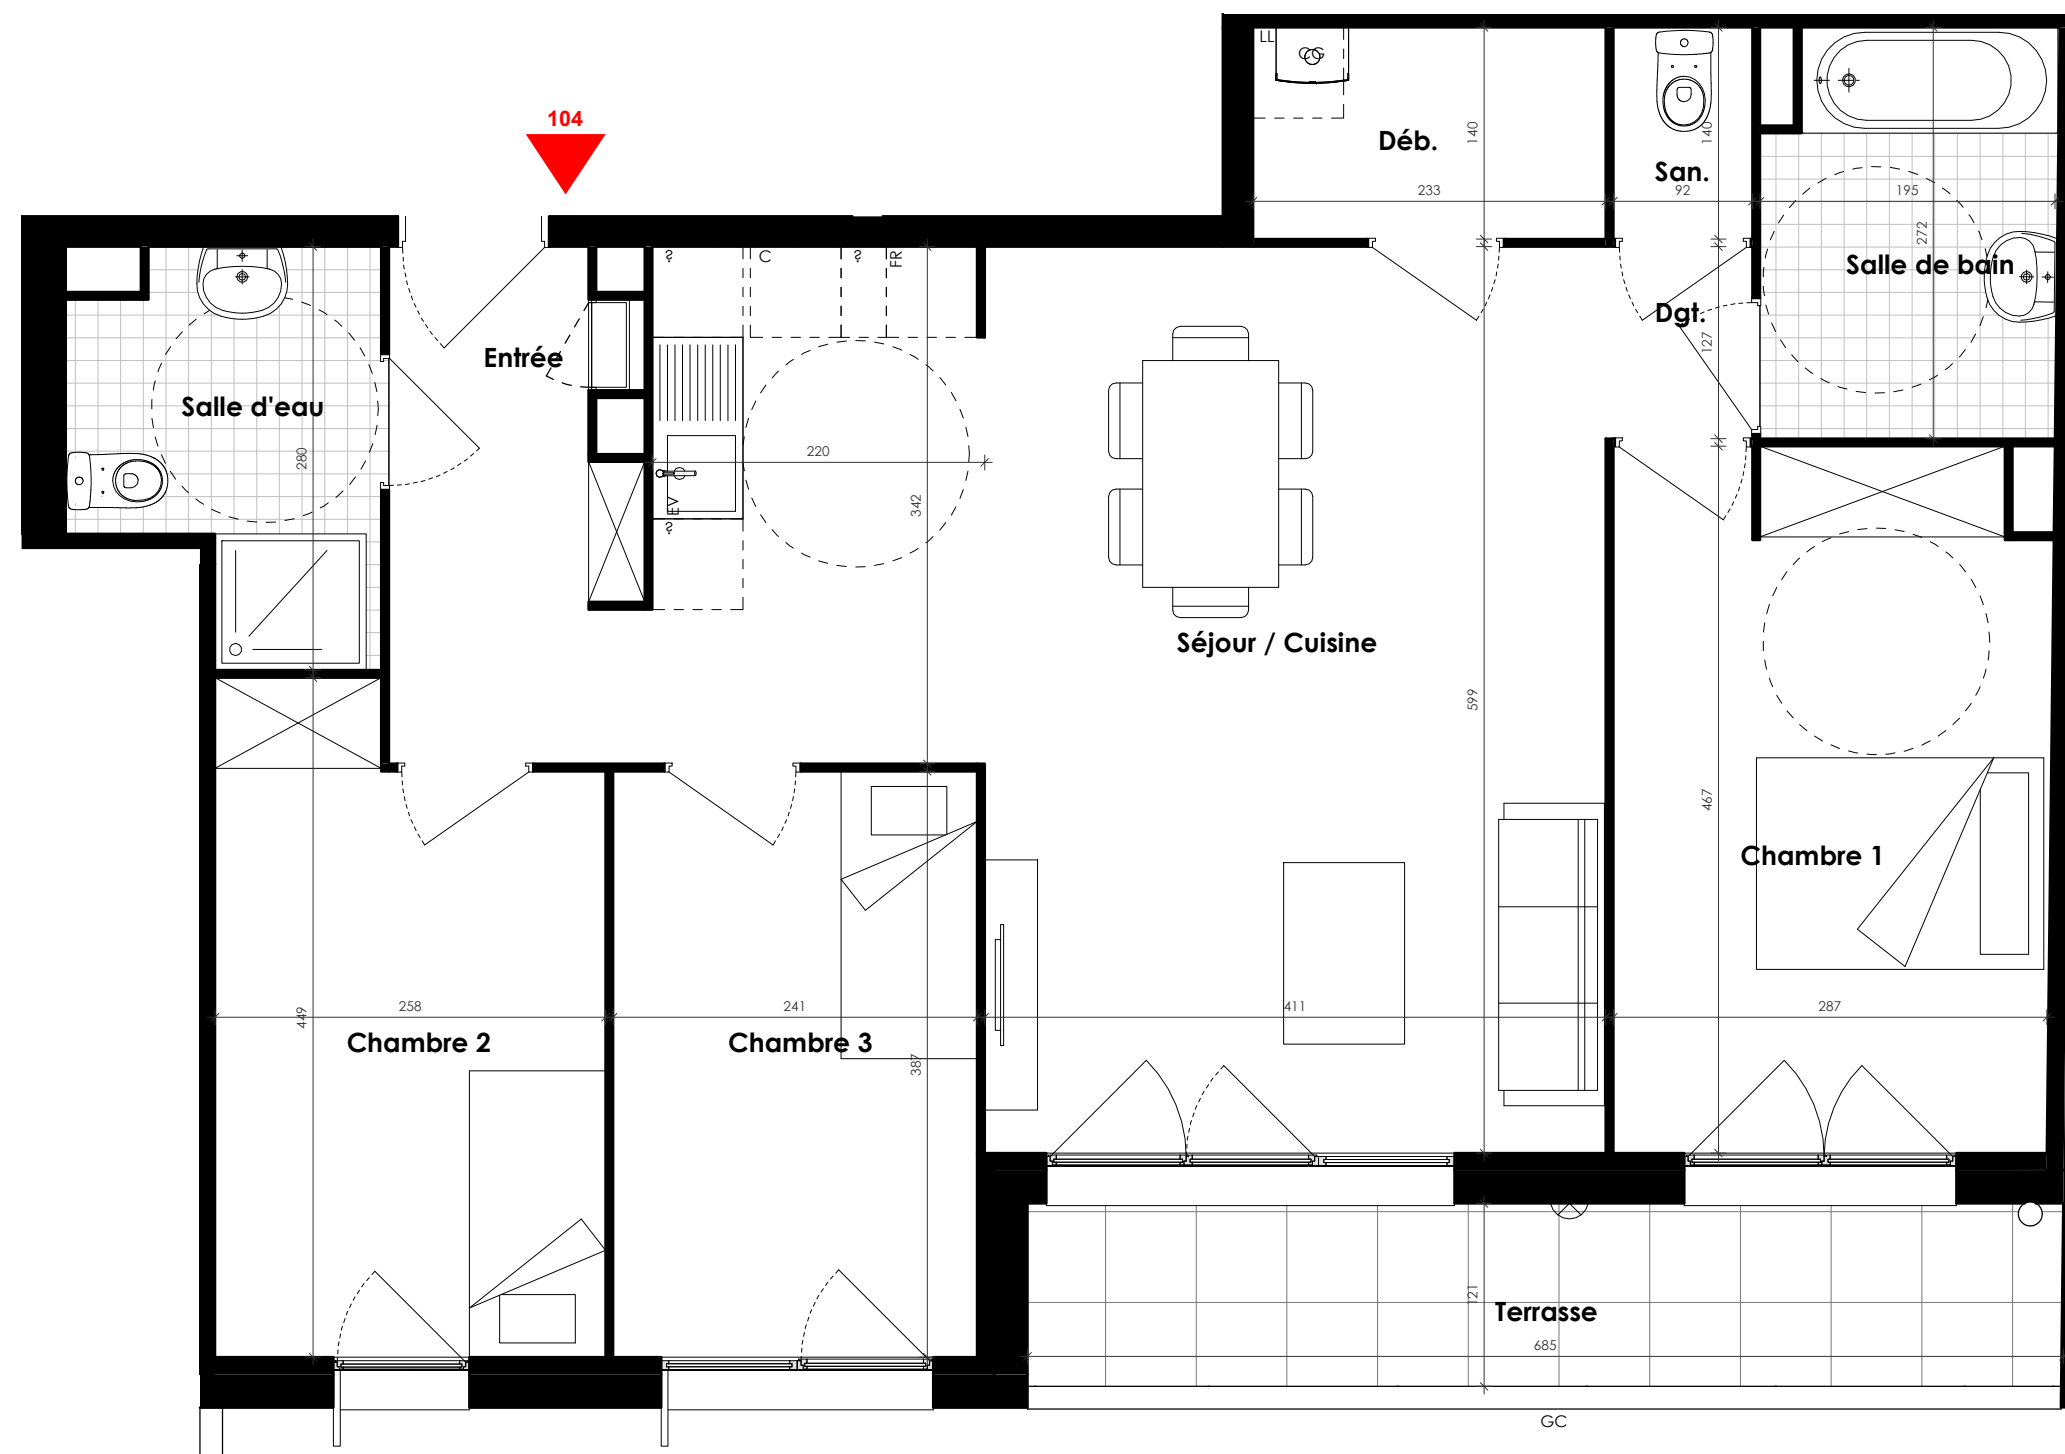

0 1 2m

LEGENDE

CUISINE		AMENAGEMENT	
LV :	Lave Vaisselle	PV :	Pare Vue
LL :	Lave Linge	GC :	Garde Corps
C :	Cuisson	CL :	Clôture
FR :	Réfrigérateur	CG :	Chaudière gaz
			Applique
			Robinet de puisage

