




Date 03 AVRIL 2019 Indice 0

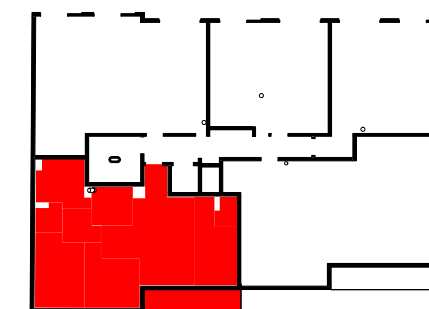

R+1

N°105



TYPE 4 PIECES

SURFACES HABITABLES

Entrée / Séjour	23.76 m <sup>2</sup>
Chambre 1	11.84 m <sup>2</sup>
Chambre 3	10.71 m <sup>2</sup>
Chambre 2	10.08 m <sup>2</sup>
Salle de bain	7.58 m <sup>2</sup>
Cuisine	5.45 m <sup>2</sup>
Dgt.	3.92 m <sup>2</sup>
San.	2.35 m <sup>2</sup>
Salle d'eau	2.07 m <sup>2</sup>
<b>APPARTEMENT</b>	<b>77.76 m<sup>2</sup></b>
Terrasse	7.78 m <sup>2</sup>
<b>ESPACES EXTERIEURS</b>	<b>7.78 m<sup>2</sup></b>
<b>SURFACES TOTALES</b>	<b>85.54 m<sup>2</sup></b>

Les placards sont comptés dans la surface des pièces

NOTE : Les côtes et les surfaces, l'emplacement des gaines, du mobilier et des équipements sont mentionnés à titre indicatif. La société se réserve la possibilité d'apporter, à ce plan, les modifications qui seraient dues à des impératifs d'ordre technique ou administratif.

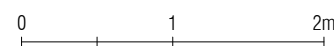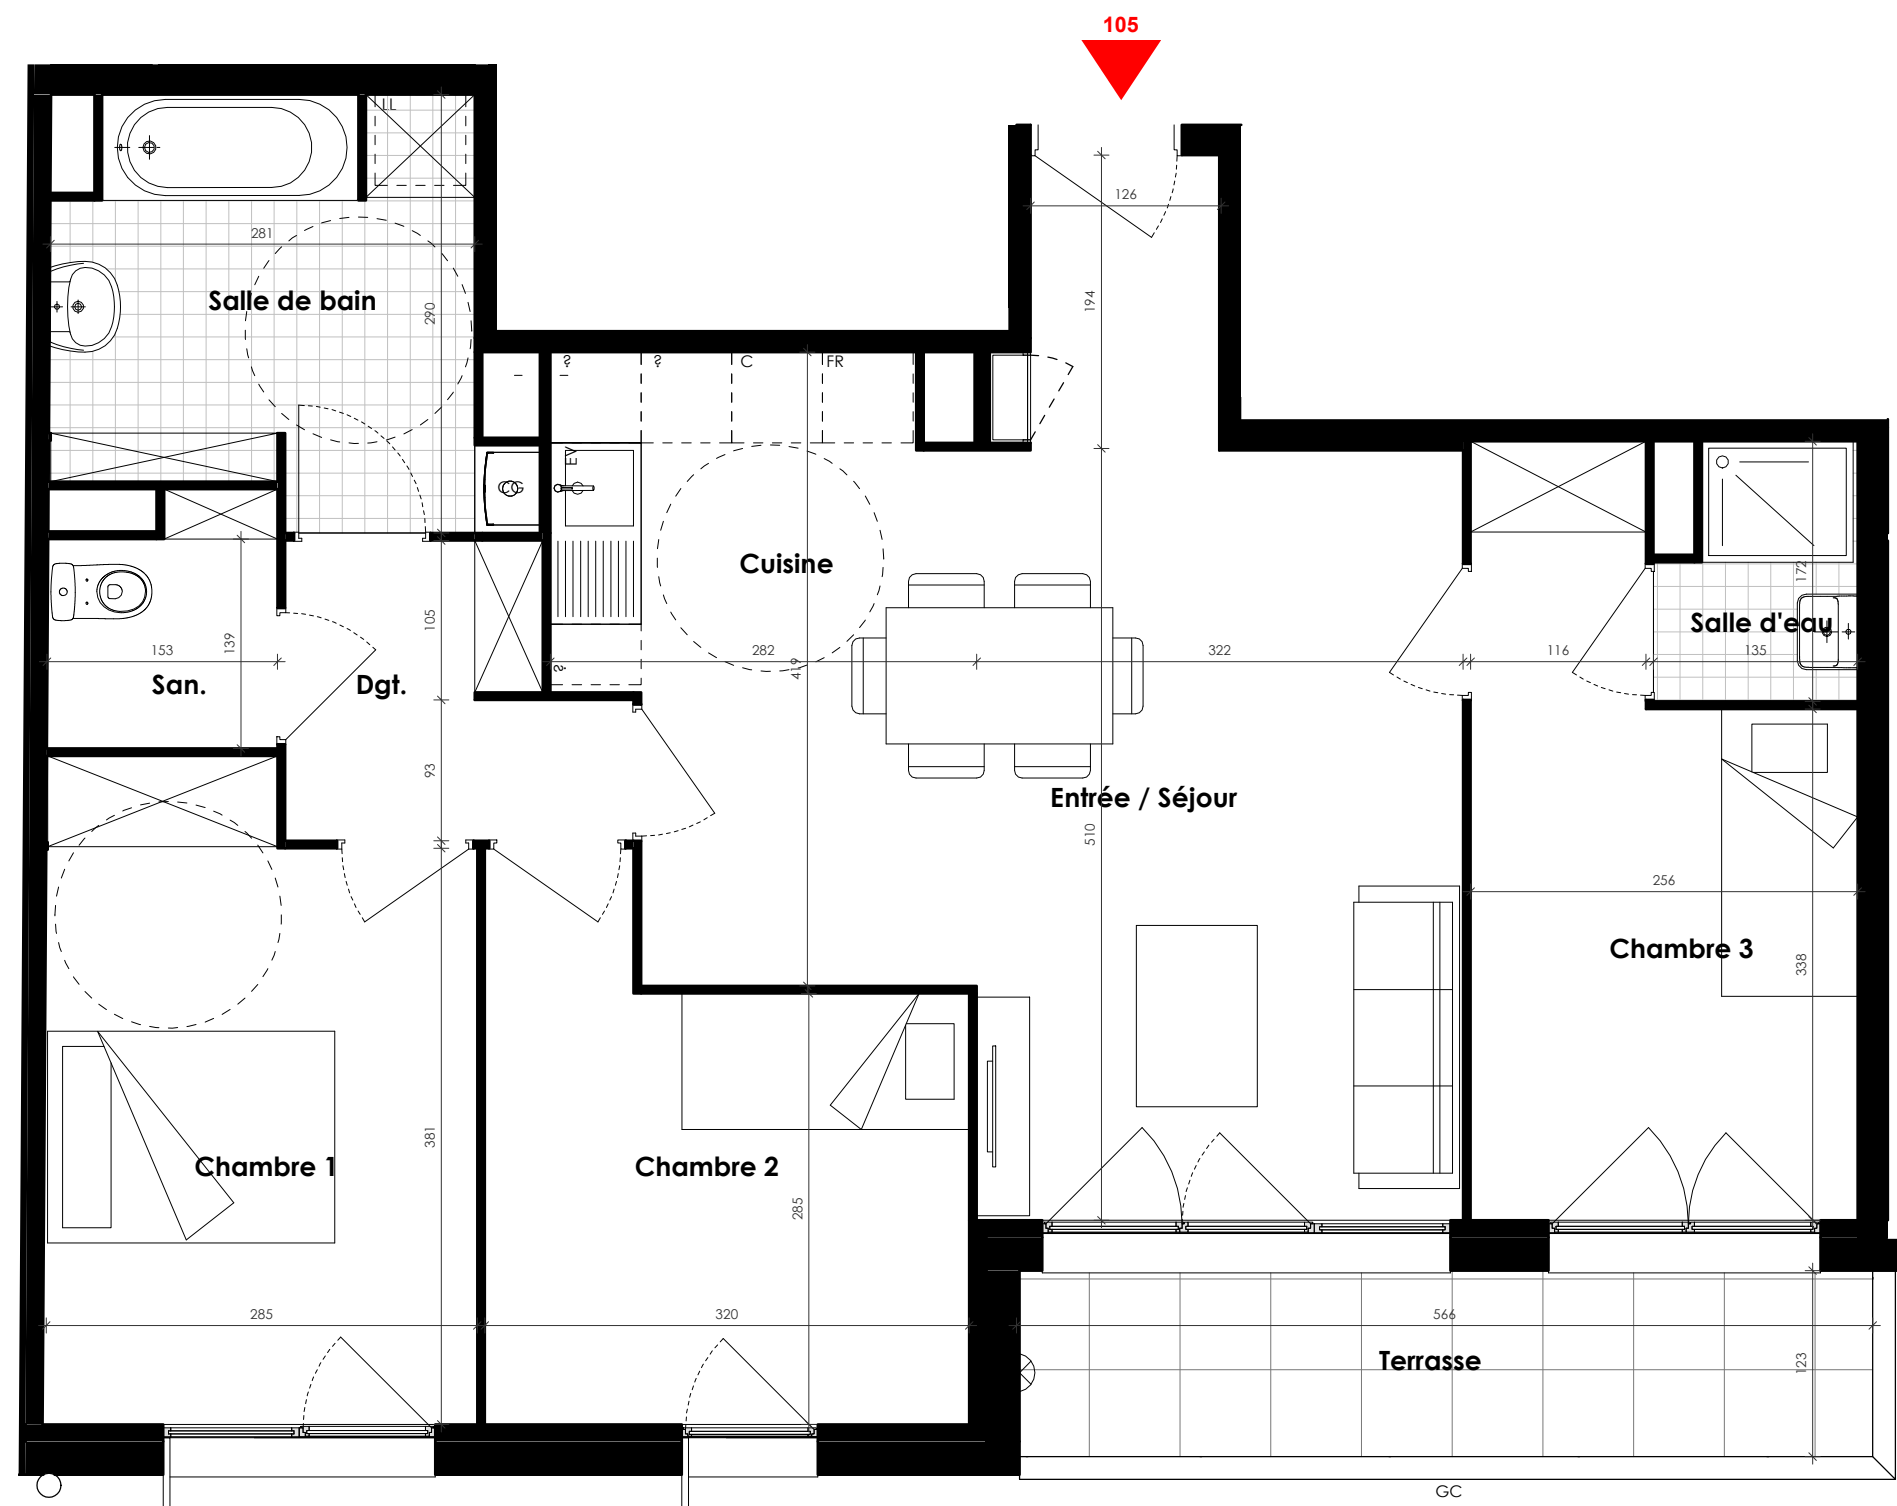

LEGENDE

CUISINE	AMENAGEMENT		
LV : Lave Vaisselle	PV : Pare Vue		Applique
LL : Lave Linge	GC : Garde Corps		Robinet de puisage
C : Cuisson	CL : Clôture		
FR : Réfrigérateur	CG : Chaudière gaz		

