




Date	03 AVRIL 2019	Indice	0
------	---------------	--------	---

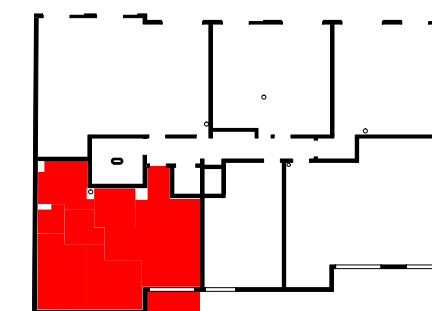

R+2

N°206

TYPE 3 PIECES

SURFACES HABITABLES

Entrée / Séjour	25.19 m ²
Chambre 1	11.83 m ²
Chambre 2	10.07 m ²
Salle de bain	7.58 m ²
Cuisine	5.45 m ²
Dgt.	3.94 m ²
San.	2.35 m ²

APPARTEMENT 66.41 m²



Balcon 4.28 m²

ESPACES EXTERIEURS 4.28 m²

SURFACES TOTALES 70.69 m²

Les placards sont comptés dans la surface des pièces

NOTE : Les côtes et les surfaces, l'emplacement des gaines, du mobilier et des équipements sont mentionnés à titre indicatif. La société se réserve la possibilité d'apporter, à ce plan, les modifications qui seraient dues à des impératifs d'ordre technique ou administratif.

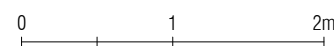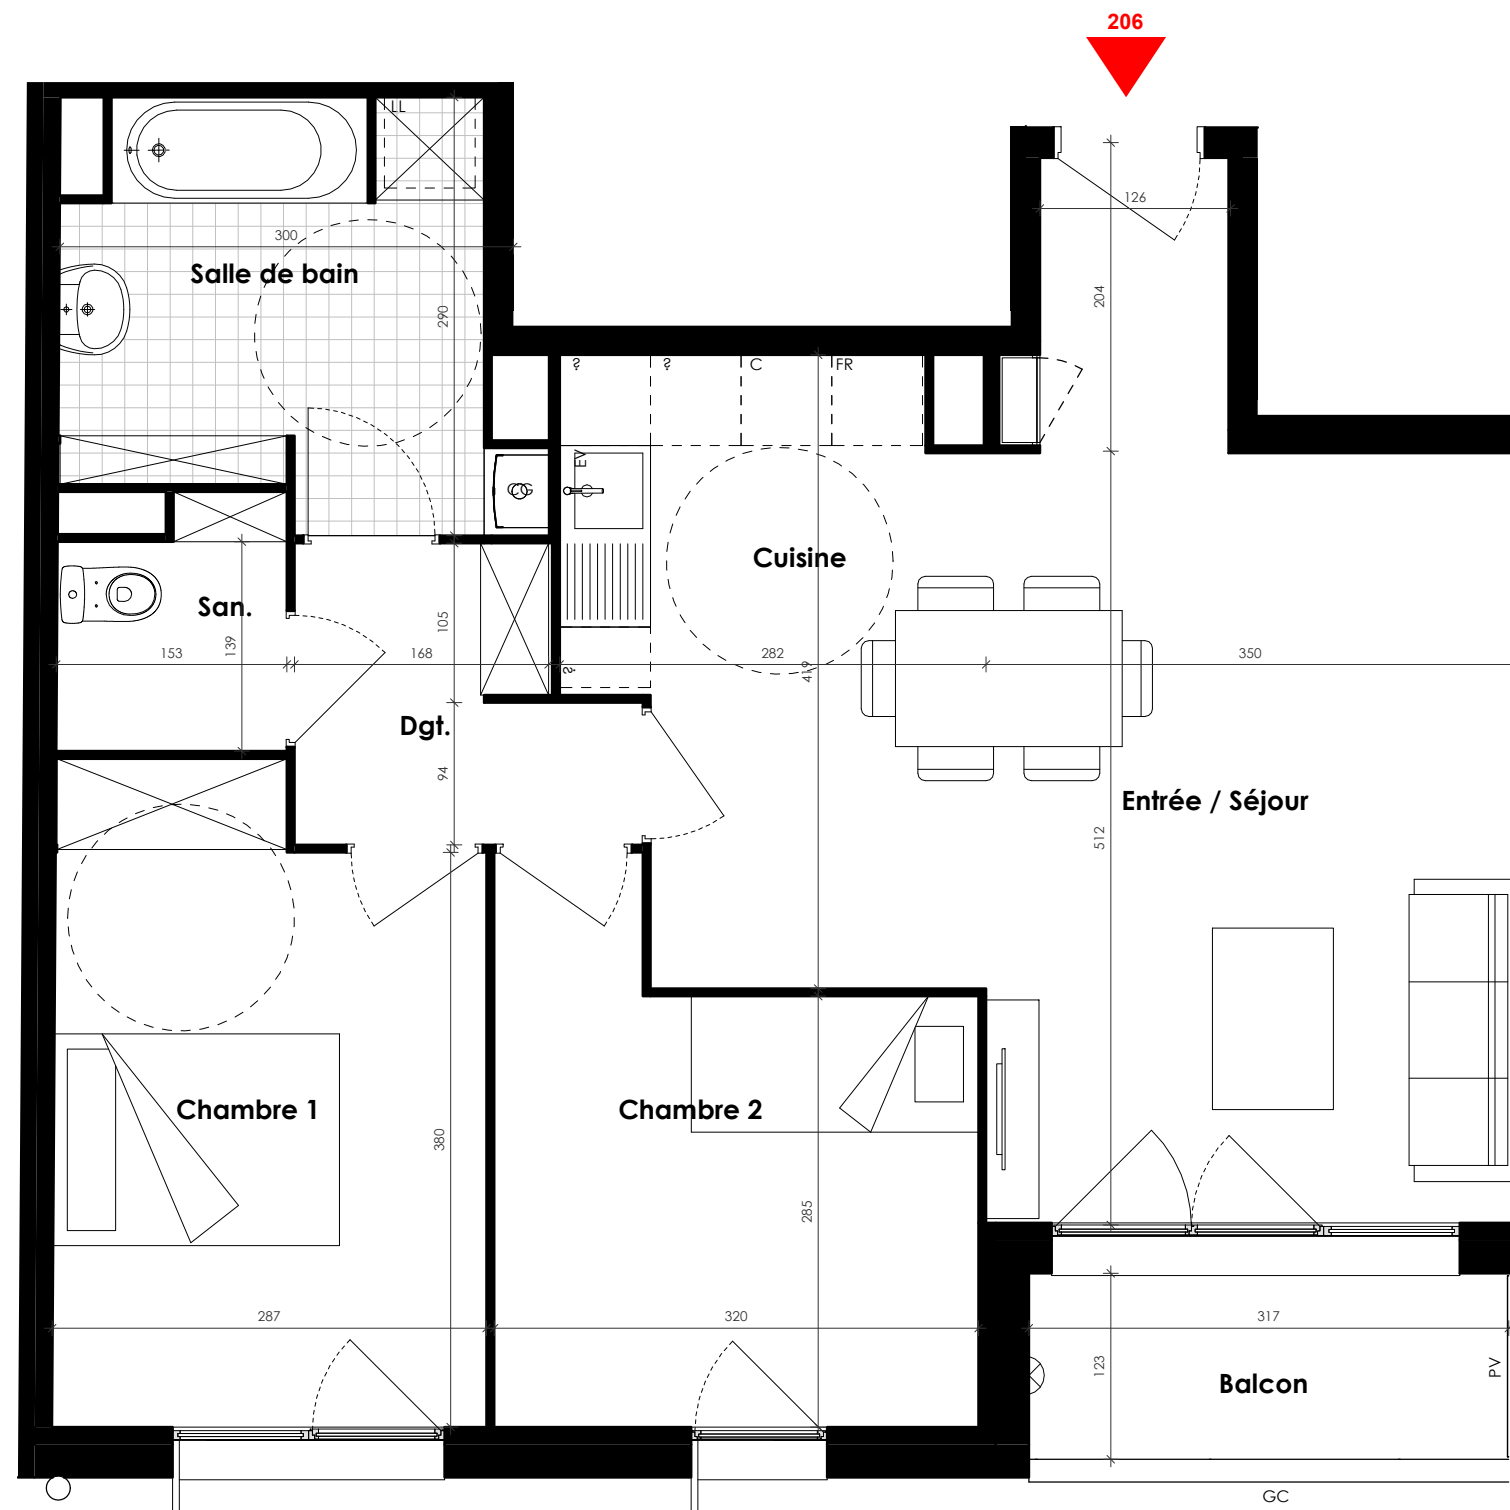

LEGENDE

CUISINE

LV : Lave Vaisselle
LL : Lave Linge
C : Cuisson
FR : Réfrigérateur

AMENAGEMENT

PV : Pare Vue
GC : Garde Corps
CL : Clôture
CG : Chaudière gaz

Applique
Robinet de puisage

