




Date 03 AVRIL 2019 Indice 0

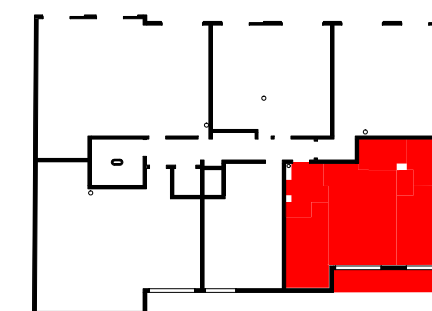

R+3

N°304



TYPE 3 PIECES

SURFACES HABITABLES

Séjour	23.54 m ²
Chambre 1	13.05 m ²
Chambre 2	11.25 m ²
Salle de bain	6.32 m ²
Cuisine	4.98 m ²
Entrée	4.83 m ²
Dgt.	1.40 m ²
San.	1.25 m ²
APPARTEMENT	66.61 m²
Balcon	9.24 m ²
ESPACES EXTERIEURS	9.24 m²
SURFACES TOTALES	75.85 m²

Les placards sont comptés dans la surface des pièces

NOTE : Les côtes et les surfaces, l'emplacement des gaines, du mobilier et des équipements sont mentionnés à titre indicatif. La société se réserve la possibilité d'apporter, à ce plan, les modifications qui seraient dues à des impératifs d'ordre technique ou administratif.

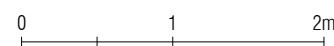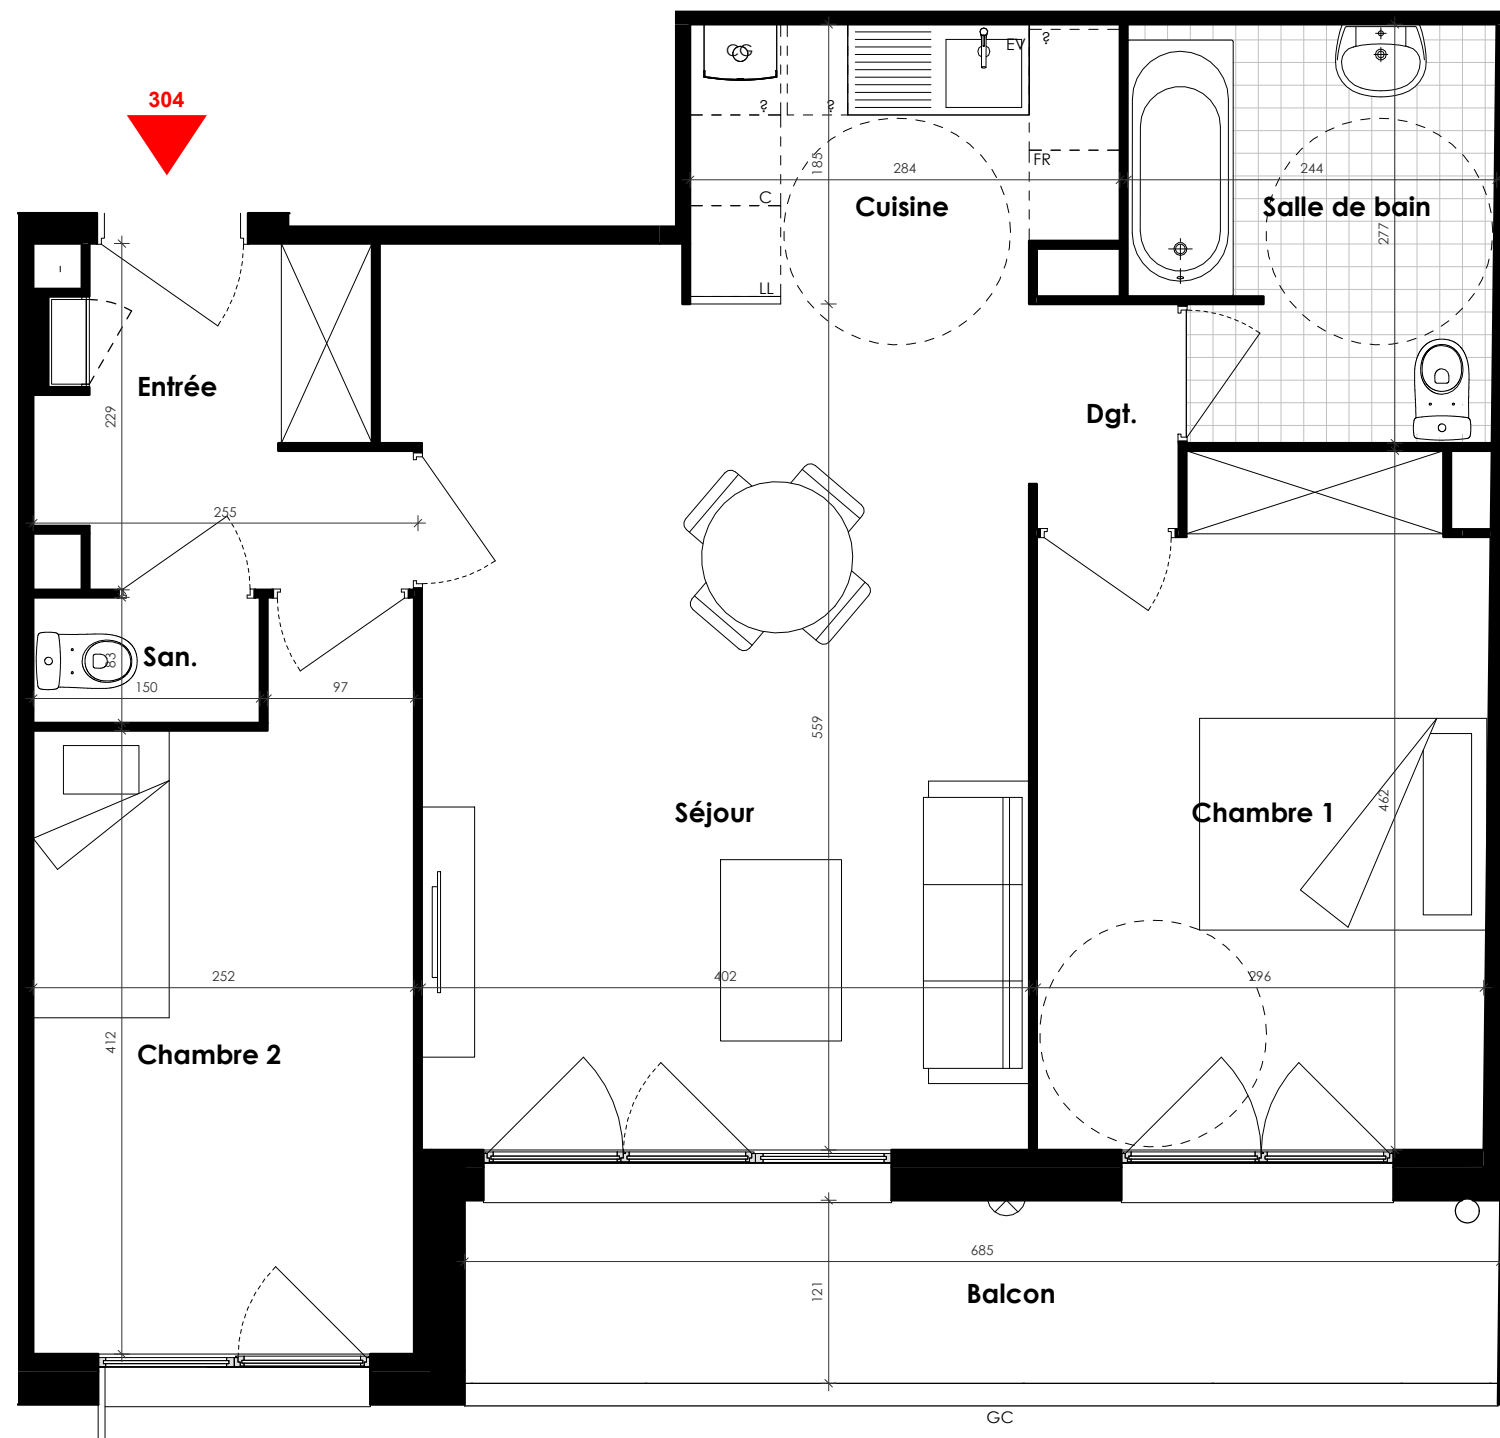

LEGENDE

CUISINE	AMENAGEMENT
LV : Lave Vaisselle	PV : Pare Vue
LL : Lave Linge	GC : Garde Corps
C : Cuisson	CL : Clôture
FR : Réfrigérateur	CG : Chaudière gaz
	Applique
	Robinet de puisage

