




Date 03 AVRIL 2019 Indice 0

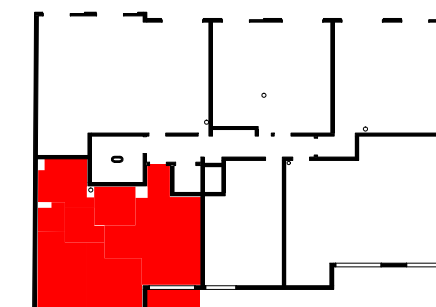

R+3

N°306

TYPE 3 PIECES

SURFACES HABITABLES

Entrée / Séjour	25.19 m ²
Chambre 1	11.83 m ²
Chambre 2	10.07 m ²
Salle de bain	7.58 m ²
Cuisine	5.45 m ²
Dgt.	3.94 m ²
San.	2.35 m ²

APPARTEMENT 66.41 m²



Balcon 4.28 m²

ESPACES EXTERIEURS 4.28 m²

SURFACES TOTALES 70.69 m²

Les placards sont comptés dans la surface des pièces

NOTE : Les côtes et les surfaces, l'emplacement des gaines, du mobilier et des équipements sont mentionnés à titre indicatif. La société se réserve la possibilité d'apporter, à ce plan, les modifications qui seraient dues à des impératifs d'ordre technique ou administratif.

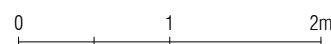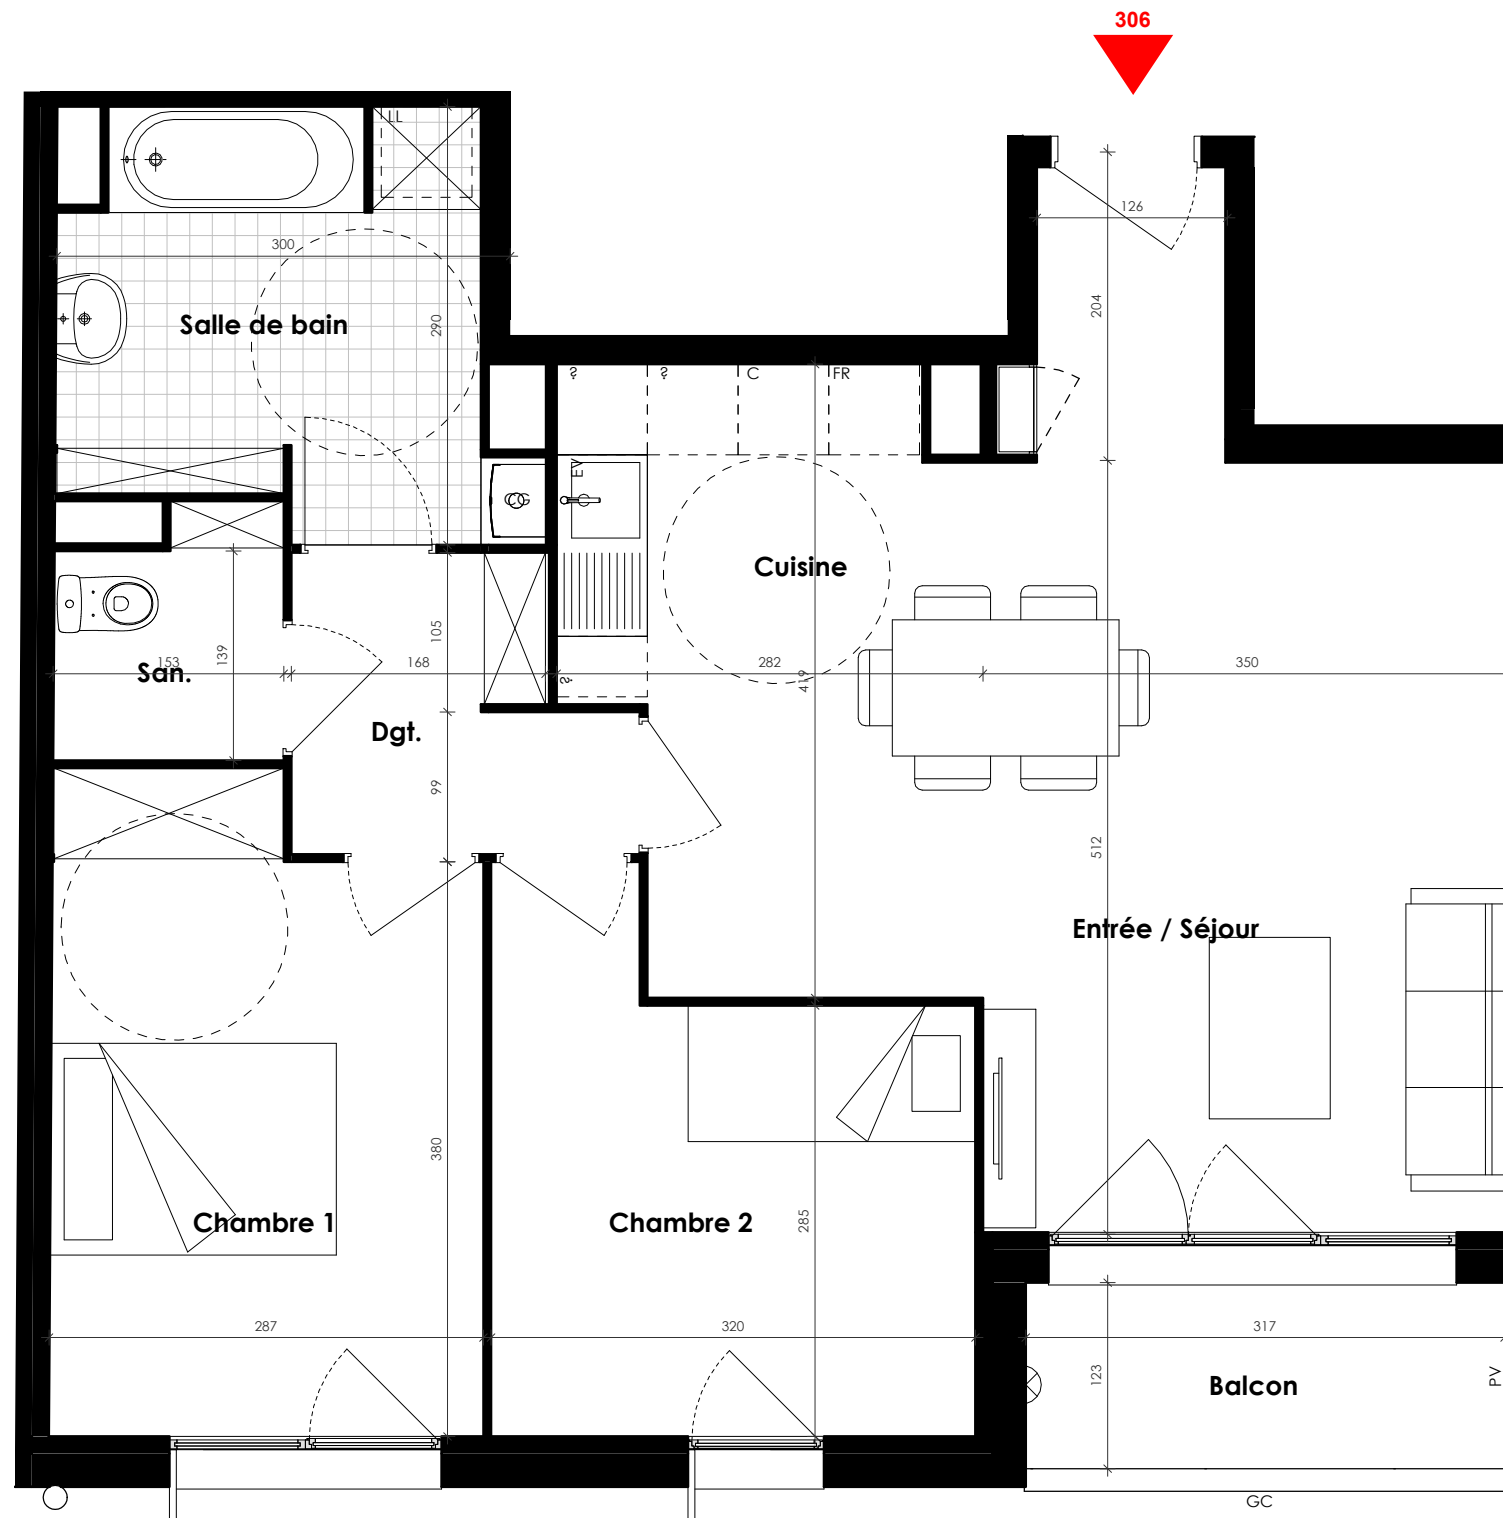

LEGENDE

CUISINE	AMENAGEMENT
LV : Lave Vaisselle	PV : Pare Vue
LL : Lave Linge	GC : Garde Corps
C : Cuisson	CL : Clôture
FR : Réfrigérateur	CG : Chaudière gaz
	Applique
	Robinet de puisage

