




Date 03 AVRIL 2019 Indice 0

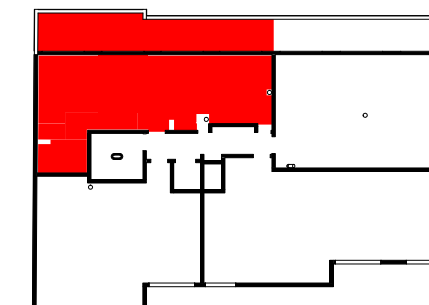

R+4

N°401

TYPE 3 PIECES


SURFACES HABITABLES

Séjour / Cuisine	30.27 m <sup>2</sup>
Chambre 1	12.51 m <sup>2</sup>
Chambre 2	9.65 m <sup>2</sup>
Salle de bain	5.31 m <sup>2</sup>
Dgt.	4.67 m <sup>2</sup>
San.	1.39 m <sup>2</sup>
<b>APPARTEMENT</b>	<b>63.81 m<sup>2</sup></b>

Terrasse	28.74 m <sup>2</sup>
<b>ESPACES EXTERIEURS</b>	<b>28.74 m<sup>2</sup></b>
<b>SURFACES TOTALES</b>	<b>92.55 m<sup>2</sup></b>

Les placards sont comptés dans la surface des pièces

NOTE : Les côtes et les surfaces, l'emplacement des gaines, du mobilier et des équipements sont mentionnés à titre indicatif. La société se réserve la possibilité d'apporter, à ce plan, les modifications qui seraient dues à des impératifs d'ordre technique ou administratif.

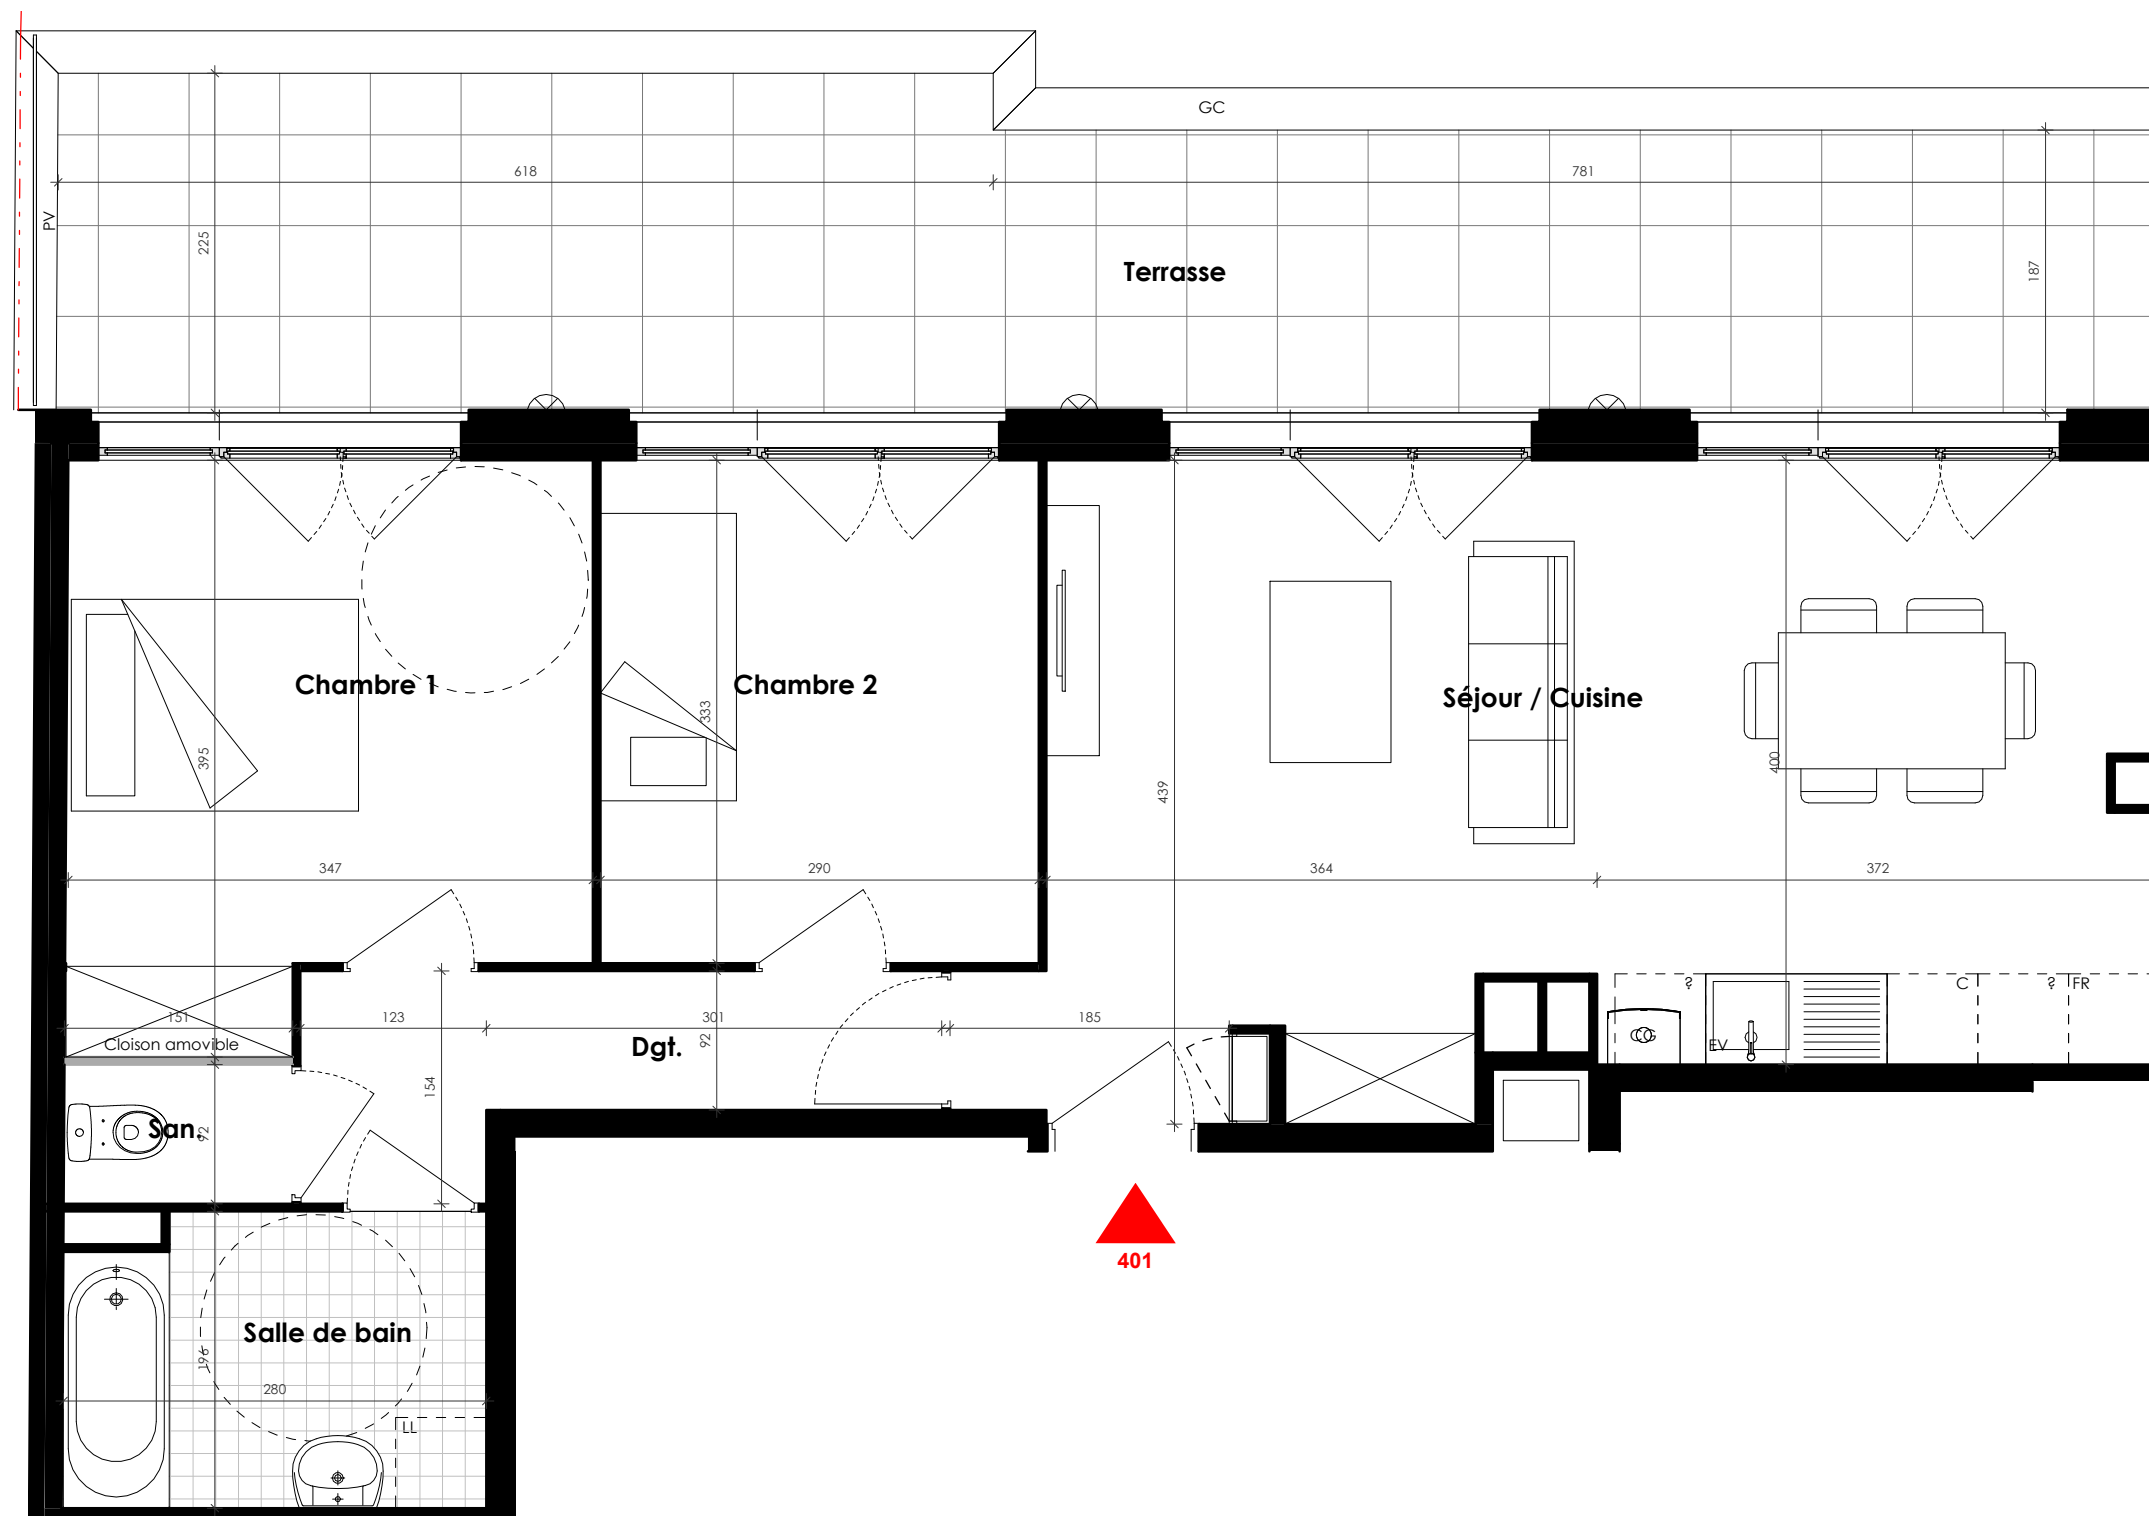

LEGENDE

CUISINE		AMENAGEMENT			
LV :	Lave Vaisselle	PV :	Pare Vue		Applique
LL :	Lave Linge	GC :	Garde Corps		Robinet de puisage
C :	Cuisson	CL :	Clôture		
FR :	Réfrigérateur	CG :	Chaudière gaz		

