




Date 03 AVRIL 2019 Indice 0

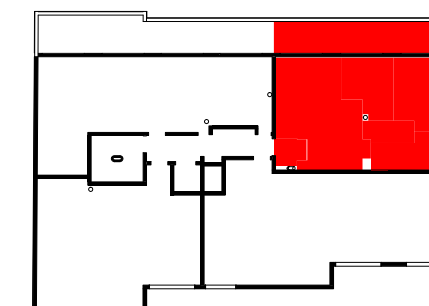

R+4

N°402

TYPE 3 PIECES


SURFACES HABITABLES

| | |
|--------------------|----------------------------|
| Séjour / Cuisine | 28.31 m ² |
| Chambre 1 | 13.09 m ² |
| Chambre 2 | 9.49 m ² |
| Salle de bain | 7.10 m ² |
| Dgt. | 3.73 m ² |
| Entrée | 2.70 m ² |
| San. | 1.46 m ² |
| APPARTEMENT | 65.88 m² |


| | |
|---------------------------|----------------------------|
| Terrasse | 19.86 m ² |
| ESPACES EXTERIEURS | 19.86 m² |
| SURFACES TOTALES | 85.74 m² |

Les placards sont comptés dans la surface des pièces

NOTE : Les côtes et les surfaces, l'emplacement des gaines, du mobilier et des équipements sont mentionnés à titre indicatif. La société se réserve la possibilité d'apporter, à ce plan, les modifications qui seraient dues à des impératifs d'ordre technique ou administratif.

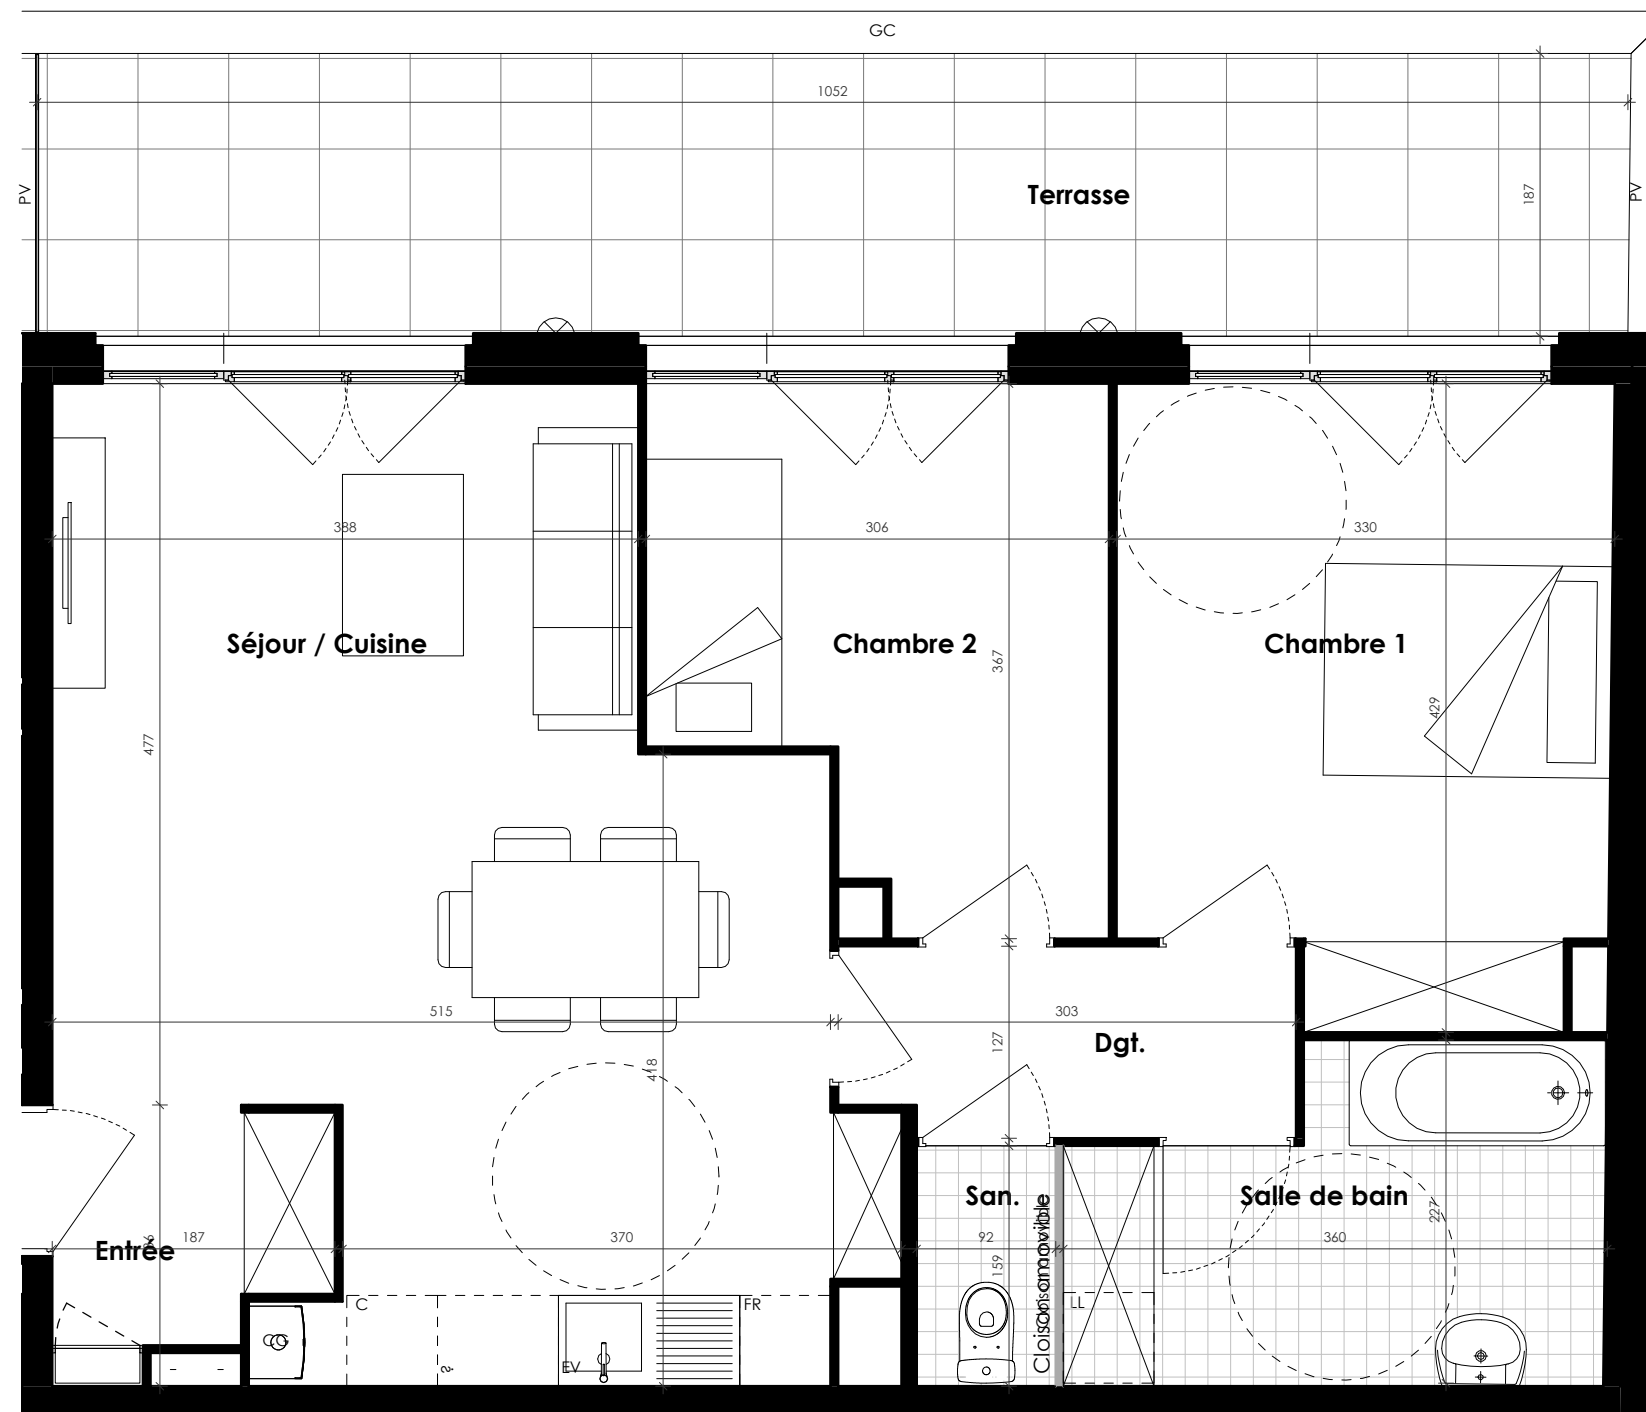

402

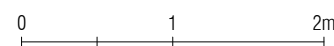

LEGENDE

| | | | |
|---------------------|--------------------|--|--------------------|
| CUISINE | AMENAGEMENT | | |
| LV : Lave Vaisselle | PV : Pare Vue | | Applique |
| LL : Lave Linge | GC : Garde Corps | | Robinet de puisage |
| C : Cuisson | CL : Clôture | | |
| FR : Réfrigérateur | CG : Chaudière gaz | | |

