
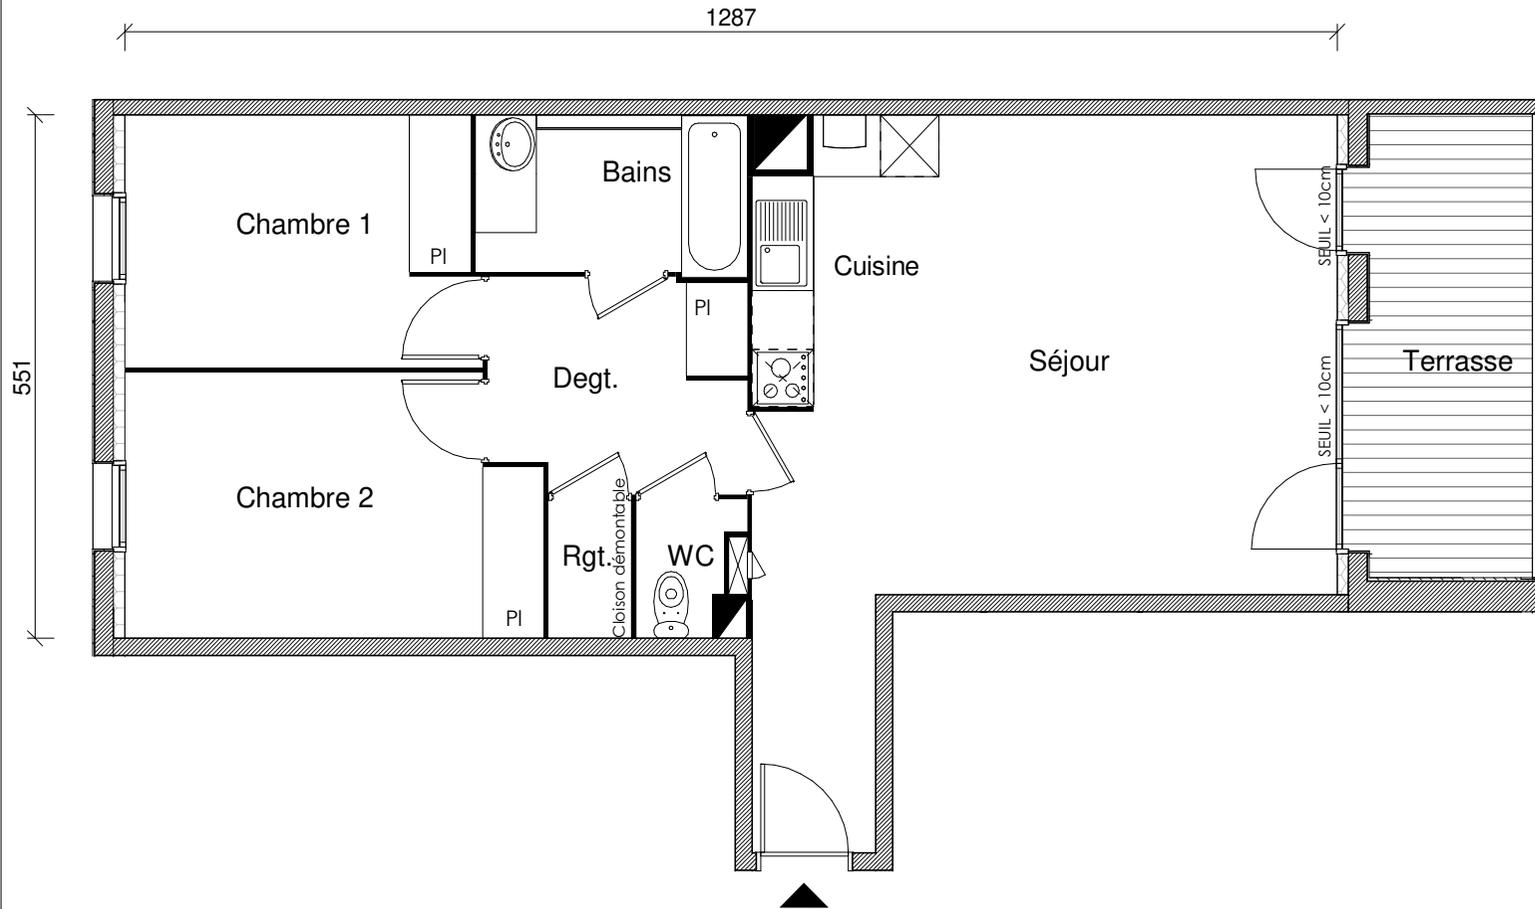


# LE PHILHARMONY

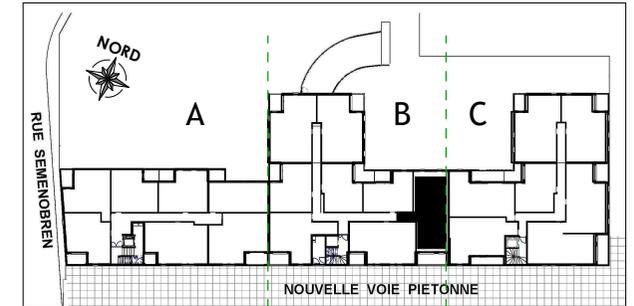

<b>Bâtiment</b>	<b>B</b>
<b>Appartement n°</b>	<b>28</b>
<b>Type</b>	<b>T3</b>
<b>Niveau</b>	<b>Rez-de-chaussée</b>
Séjour + Cuisine	34.47 m <sup>2</sup>
Chambre 1	9.85 m <sup>2</sup>
Chambre 2	11.89 m <sup>2</sup>
Bains	4.83 m <sup>2</sup>
Dégagement	6.06 m <sup>2</sup>
WC	1.39 m <sup>2</sup>
Rangement	1.28 m <sup>2</sup>
<b>Surface habitable</b>	<b>69.77 m<sup>2</sup></b>
Terrasse	8.56 m <sup>2</sup>

La surface des pièces comprend la surface des placards

ARCHIGRIFF-Jean-Marc DURIN-Architecte D.P.L.G.

## GREENCITY

IMMOBILIER

2, ESPLANADE COMPANS CAFFARELLI  
IMMEUBLE TOULOUSE 2000 - 31000 TOULOUSE

TÉL. 05 62 27 27 00 FAX 05 61 22 11 79

WWW.GREENCITYIMMOBILIER.FR