

COGOLIN



T2	A 005	RDC
----	-------	-----


TABLEAU DES SURFACES

Séjour / cuisine	23,6 m ²
Chambre	12,6 m ²
Salle d'eau	4,5 m ²
WC	1,3 m ²


Surfaces habitables totales	42,0 m²
------------------------------------	---------------------------

Terrasse	7,0 m ²
----------	--------------------

Surfaces privatives totales	49,0 m²
------------------------------------	---------------------------

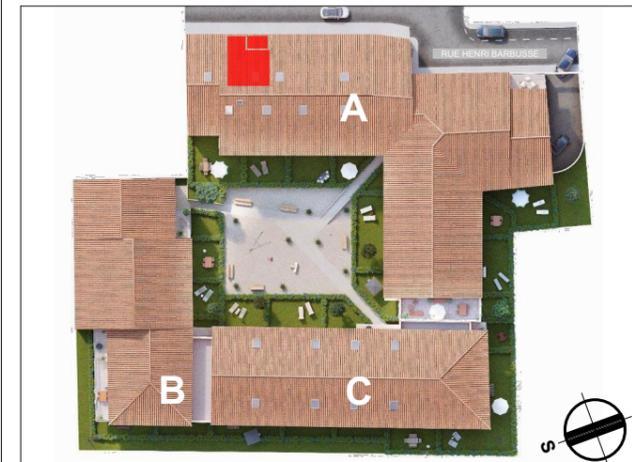

INDICE A
Des modifications sont susceptibles d'être apportées à ce plan en fonction de la mise au point des plans d'exécution et les nécessités techniques de la réalisation, tant en ce qui concerne les dimensions libres, que l'équipement.
Les surfaces indiquées sont approximatives. Les retombées, soffites, faux-plafonds ne sont pas tous figurés ou le sont à titre indicatif.

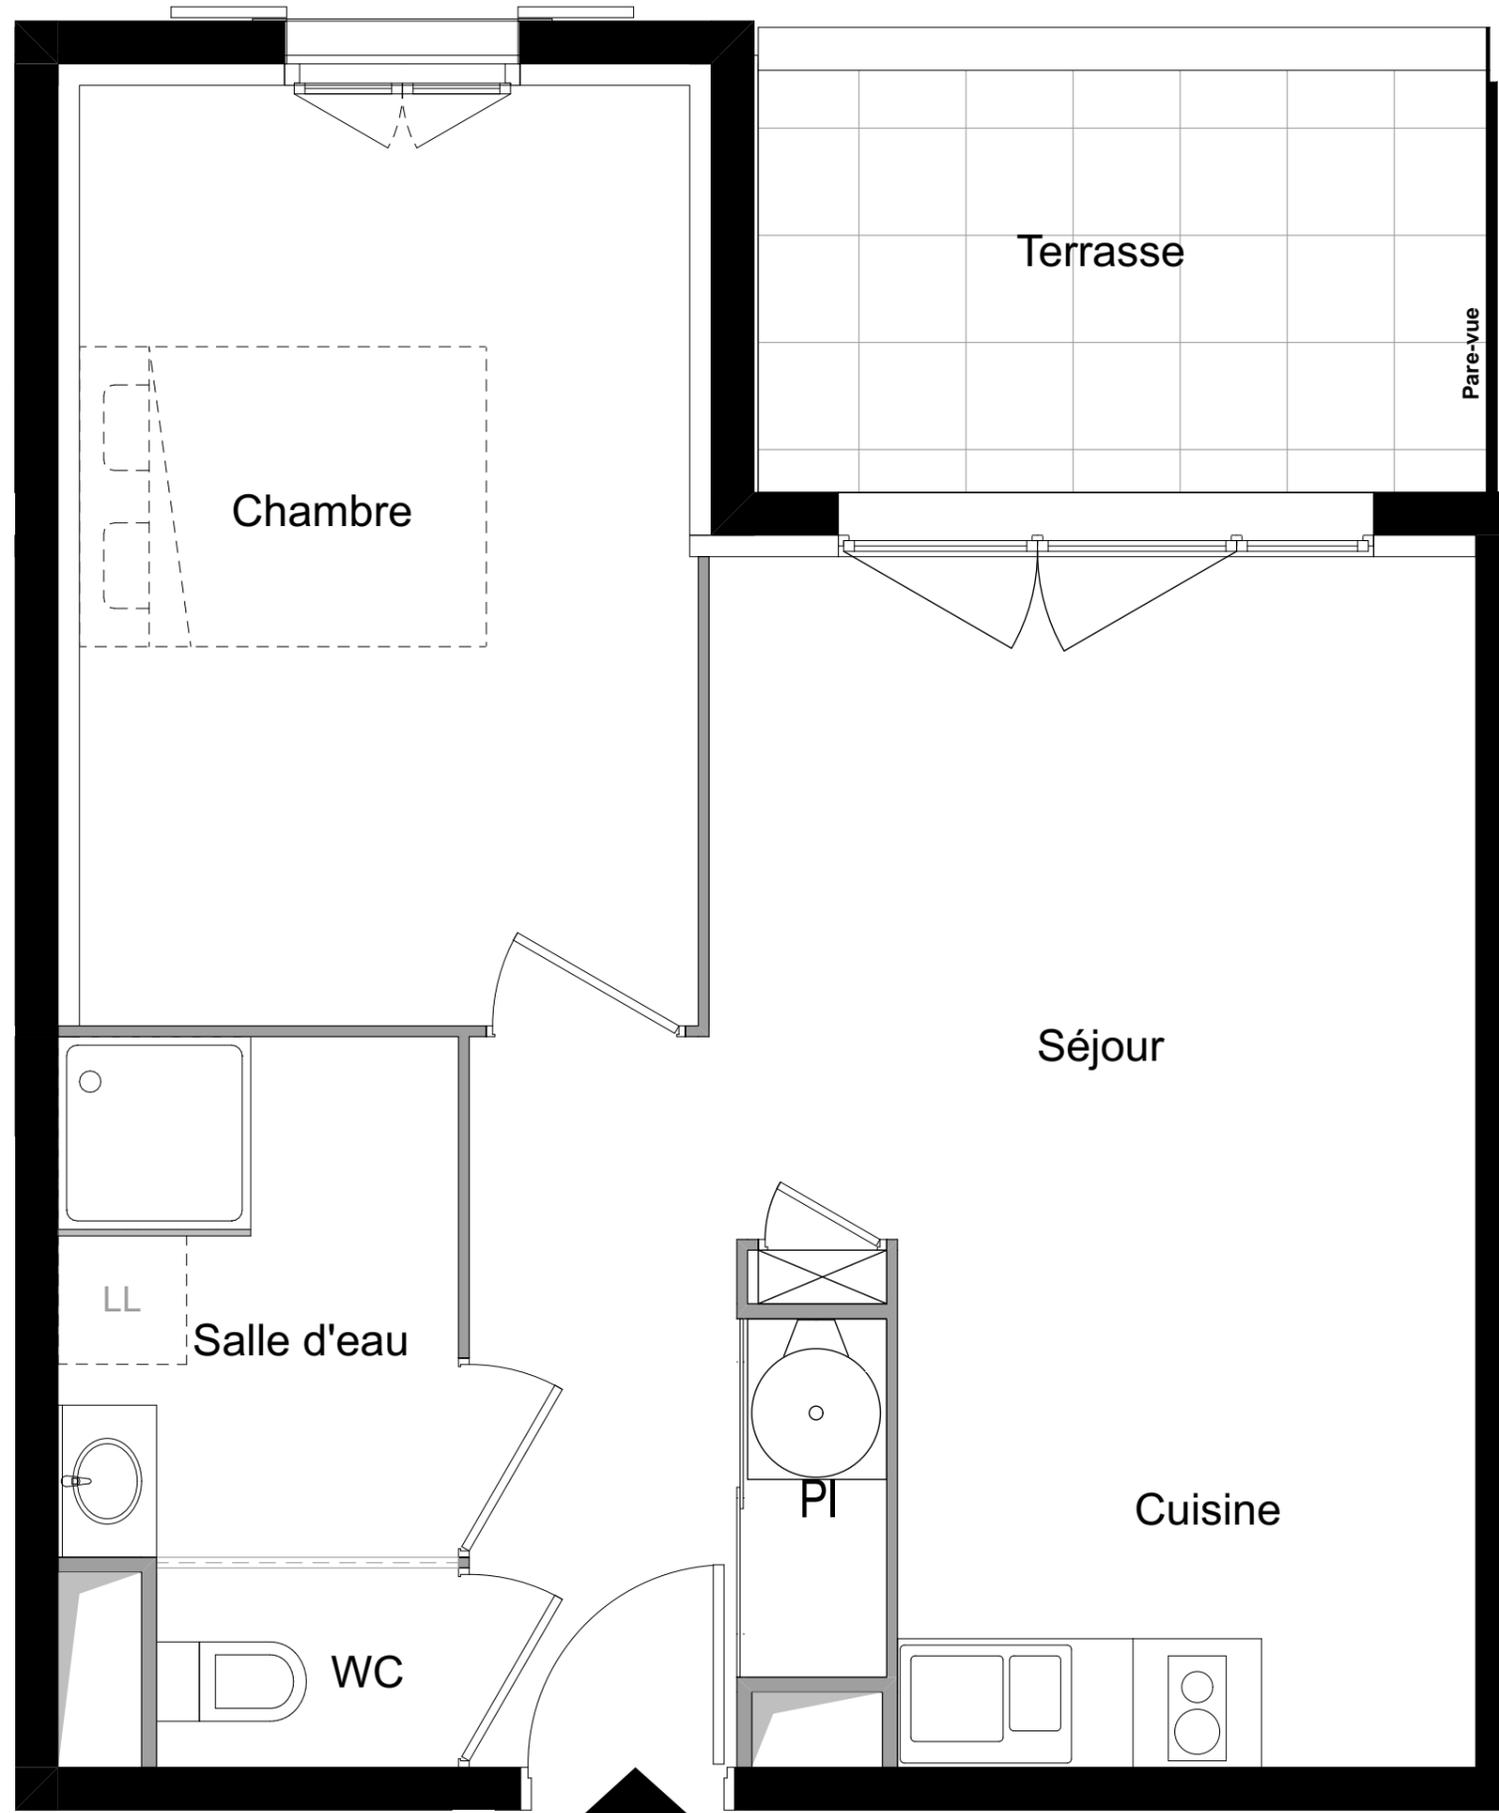

A 005

