


TERRASSES EN CIEL

17 RUE ALEXANDRE ANTONINI,
ALLEE DES PETITS MARAIS
CLICHY - 92110

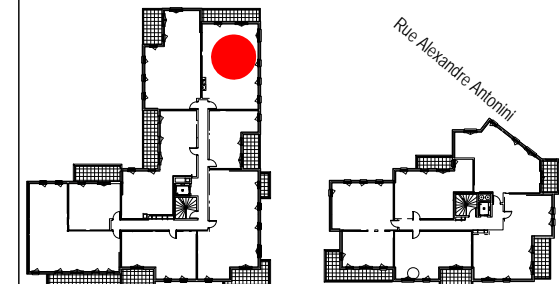

Allée des Petits Marais

4 PIECES

BATIMENT	ETAGE	LOGEMENT
1	R+2	0123

Entrée	2.96 m ²
Séjour / Cuisine	28.65 m ²
Chambre 1	11.70 m ²
Chambre 2	9.86 m ²
Chambre 3	9.93 m ²
Salle de bain	5.23 m ²
Salle d'eau	3.39 m ²
Wc	1.29 m ²
Dégagement	6.37 m ²
TOTAL SURFACES HABITABLES :	79.38 m²

Balcon	11.70 m ²
TOTAL SURFACES ANNEXES :	11.70 m²



TERRASSES EN CIEL
SCI CLICHY BATELIERS PERI LOT3
25 Allée Vauban

CS 50068 59562 La Madeleine CEDEX

Date : 28/05/19

Indice :

LEGENDE

PF :	Porte-Fenêtre	All :	Hauteur allège
F :	Fenêtre	Seuil :	Hauteur aproximative
VR :	Volet roulant	HSP :	Hauteur sous plafond
GC :	Garde corps	PL :	Placard
EP :	Descente d'eau pluviale		Tableau électrique
PV :	Pare-vue		Soffite et faux-plafond
RP :	Robinet de puisage		

SYMBOLE LEGENDE COURANTS FORT SYMBOLE LEGENDE COURANTS FAIBLE

	SOCLE DCL (plafonnier ou applique)		CONNECTEUR RJ45
	INTERRUPTEUR		VISIOPHONE

SYMBOLE LEGENDE CHAUFFAGE

	INTERRUPTEUR VA ET VIENT		RADIATEUR
	BOUTON POUSSOIR		RADIATEUR SECHE SERVLETTE


	PRISE DE COURANT 16A+T		
	PRISE DE COURANT 16A+T ETANCHE		

	PRISE DE COURANT DIRECT 20A+T		
	SORTIE DE CÂBLE 32A+T		

	TABLEAU ELECTRIQUE ABONNE		
	ALIMENTATION		

	DETECTEUR AUTONOME DE FUMEE		
--	-----------------------------	--	--

BDVA ARCHITECTES

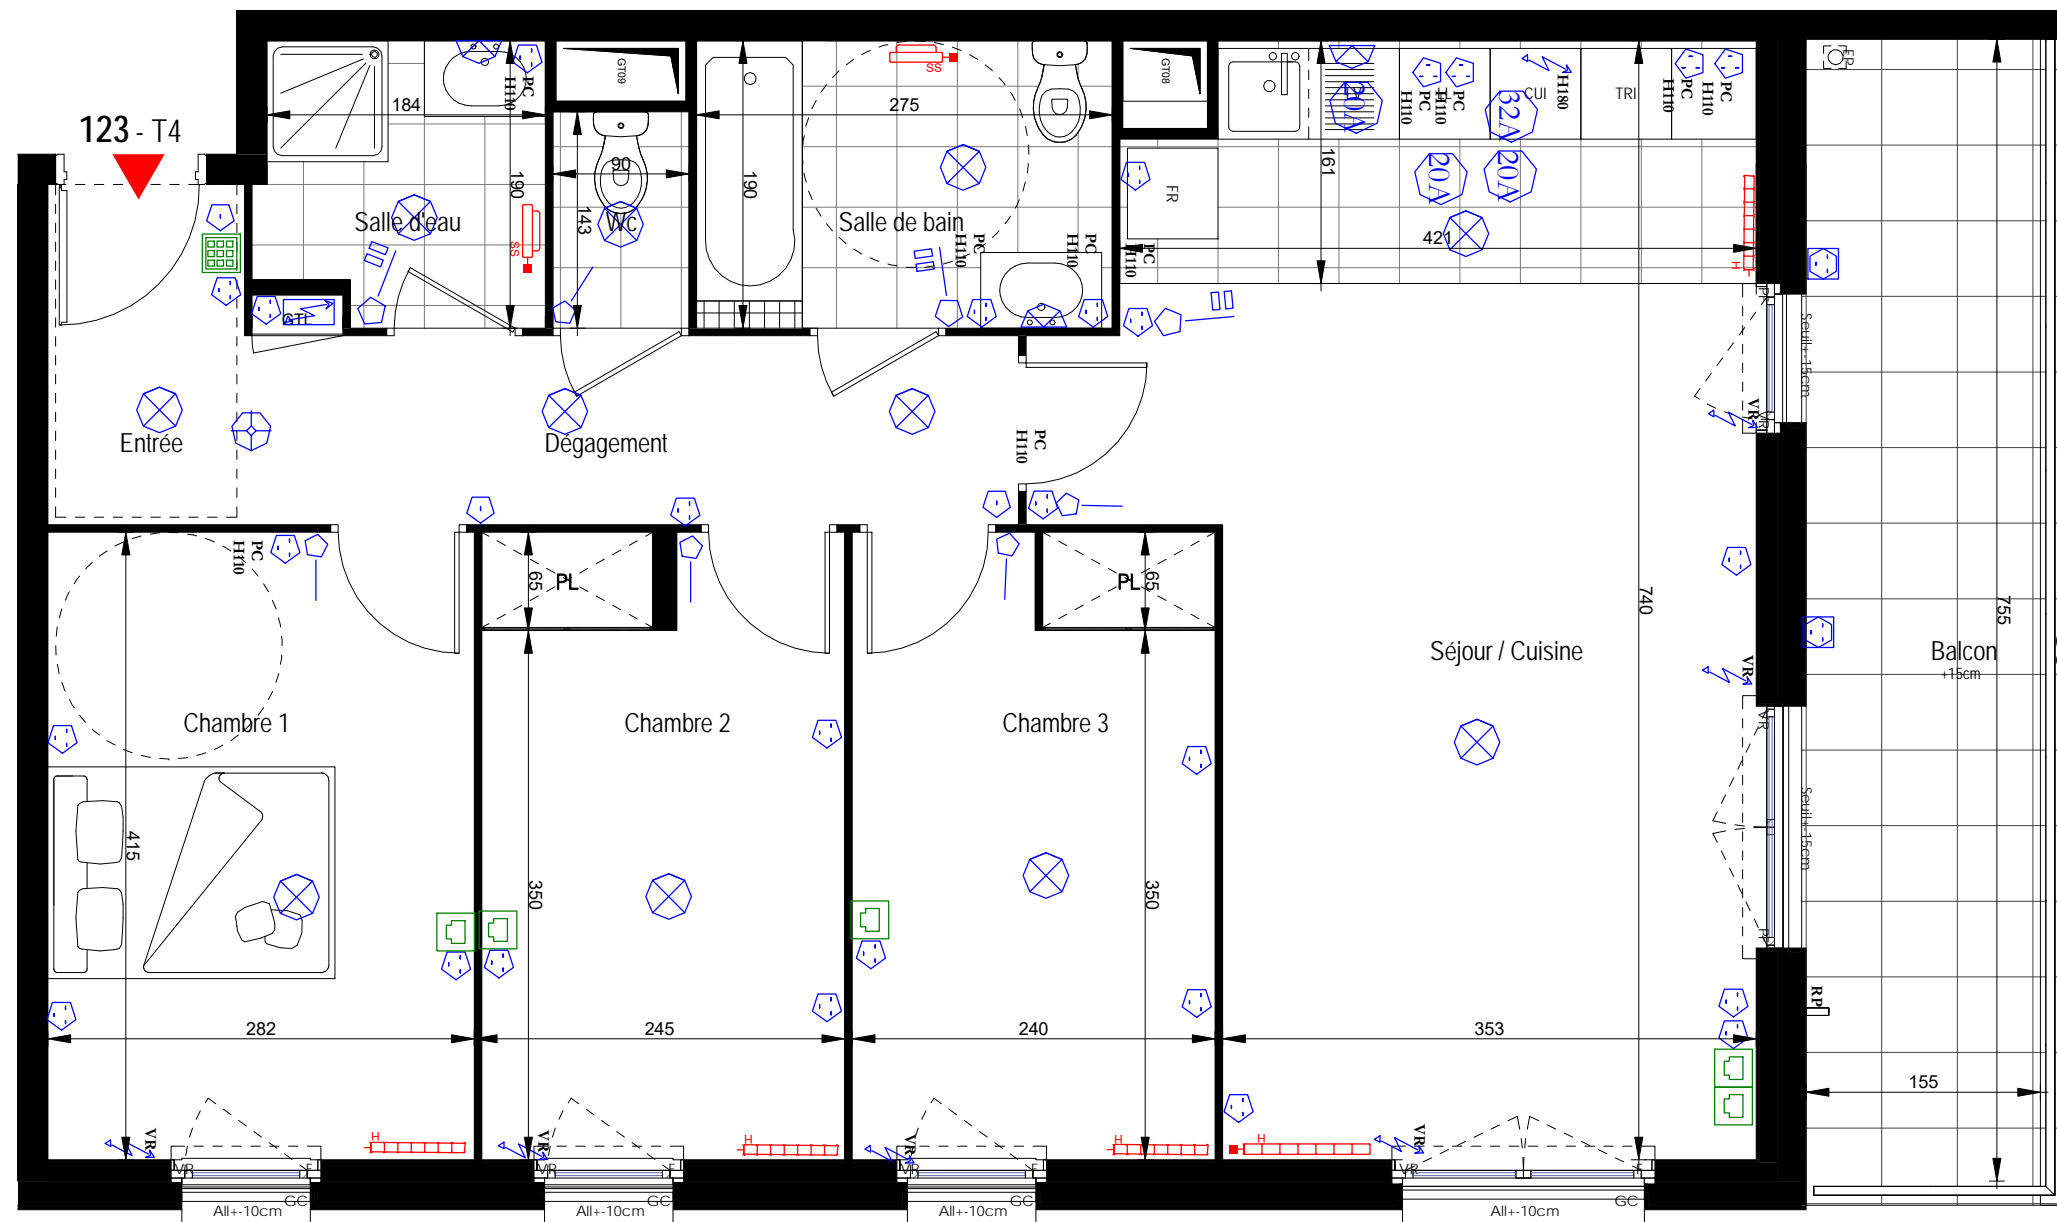

NOTA : Des modifications sont susceptibles d'être apportées à ce plan en fonction des nécessités techniques, réglementaires et administratives de la réalisation, tant en ce qui concerne les dimensions libres, que les équipements (dont sanitaires et électriques). Les surfaces et hauteurs sous plafond indiquées sont approximatives. Les retombées, les soffites, les faux-plafonds, ainsi que l'emplacement des équipements sanitaires ne sont pas tous figurés ou le sont à titre indicatif. La surface des placards est comprise dans la surface des pièces attenantes.
PLAN CONFORME POUR LA VENTE SOUS RÉSERVE DE MODIFICATIONS DES DIMENSIONS DÙ AUX CONTRAINTES TECHNIQUES OU DIMENTIONNELLES EN COURS D'EXÉCUTION DE CHANTIER. LE MOBILIER N'EST QUE REPRÉSENTATIF ET NON-FOURNI.