


MARLY
Rue du Chemin de Fer
57155 MARLY

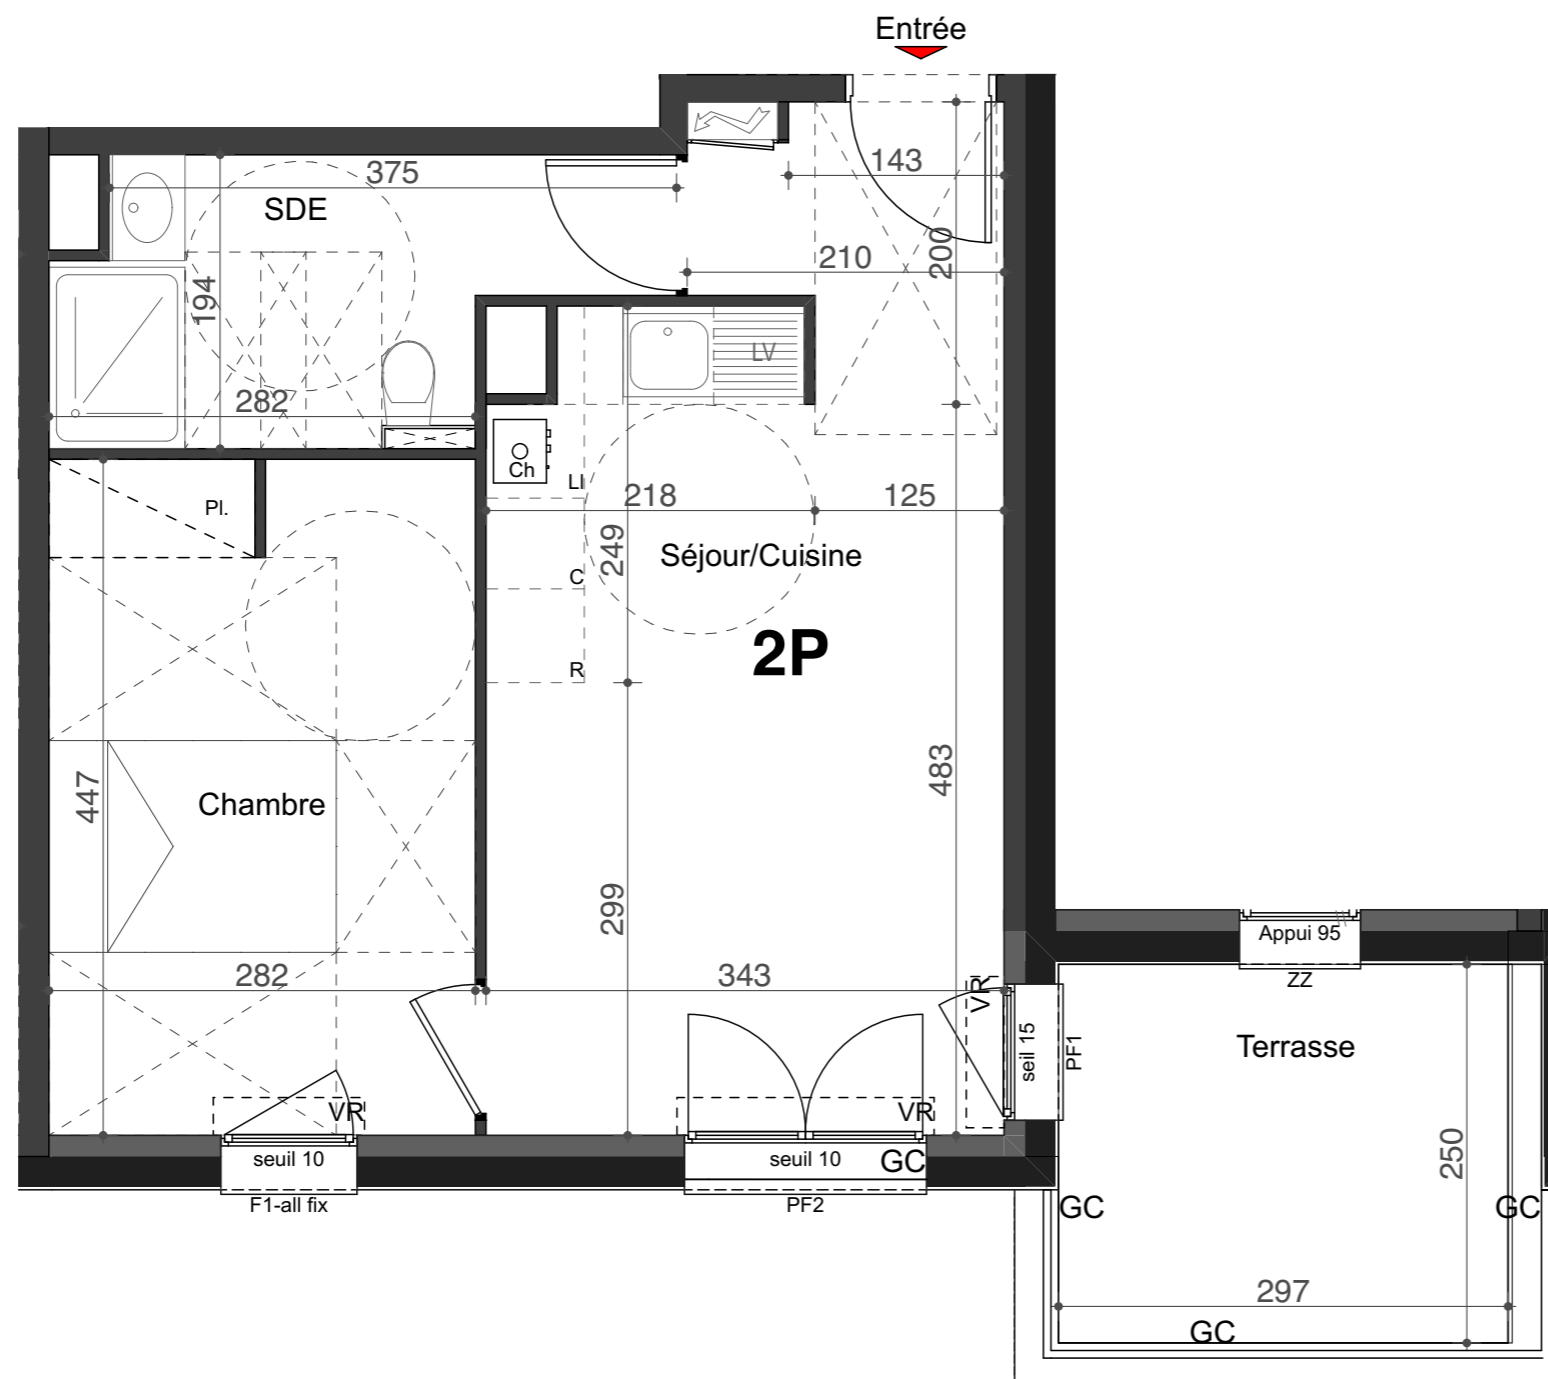

Surface habitable	
Séjour / Cuisine	21,03 m ²
Chambre	12,56 m ²
Salle d'Eau	6,44 m ²
TOTAL	40,03 m²

NOTA: la surface des placards est incluse dans celle des pièces attenantes

Terrasse 7,44 m²

F	FENETRE		CLOISON DEMONTABLE
PF	PORTE-FENETRE		TABLEAU D'ALIMENTATION
All	ALLEGE	GC	GARDE-CORPS
VR	VOLET ROULANT		SOFFITE / FAUX-PLAFOND
LV	LAVE-VAISSELLE		HAIE
LL	LAVE-LINGE		
F	REFRIGERATEUR		
C	CUISINIERE		
Ch	CHAUDIERE		
PI	PLACARD		

PLAN DE VENTE

BATIMENT COLLECTIF
Appartement : 118
2 Pièces, 1er Etage

11 Octobre 2019

Indice 0



De légères variantes de cotes, et de surfaces pourront être apportées au présent plan, en fonction des nécessités techniques de réalisation.

Les tolérances d'usage sont admises en ce qui concerne les dimensions en surfaces indiquées.

Les gaines, retombées, faux-plafonds, soffites, ainsi que l'emplacement des équipements sont figurés à titre indicatif et n'apparaissent pas de manière exhaustive sur le plan.

L'emplacement des éléments et salle de bains est donné à titre indicatif. Les placards sont compris dans la surface des pièces

