

PLAN DE VENTE



22/24 Rue Bir Hakeim Foch 17 340 CHATELAILLON PLAGE

| Maison | Type |
|--------|------|
| M04 | T4 |


| PIECES | SURFACES |
|----------------|----------------------------|
| Entrée | 4.52 m ² |
| Séjour | 28.94 m ² |
| Cuisine | 10.02 m ² |
| Chambre 1 | 11.47 m ² |
| Chambre 2 + PI | 11.26 m ² |
| Chambre 3 + PI | 11.98 m ² |
| SdE | 5.29 m ² |
| Dgt | 5.92 m ² |
| Wc 1 | 4.73 m ² |
| Wc 2 | 1.42 m ² |
| TOTAL | 95.55 m² |

| | |
|--------|----------------------|
| Garage | 14.80 m ² |
| Jardin | 49.50 m ² |


Légende

- Entrée principale du logement
- CH Chaudière
- LV Emplacement lave-vaisselle
- LL Emplacement lave-linge
- R Emplacement réfrigérateur
- C Emplacement cuisson
- PI Placard
- F Fenêtre
- PF Porte fenêtre
- OB Oscillo-battant
- VB Volet battant
- VRE Volet roulant électrique
- FAF Fenêtre à allège vitrée fixe
- GDC Garde-corps
- RP Robinet de puisage
- Sèche serviette
- Soffite et faux plafond
- Gaine technique
- Caillebotis
- Panneaux solaires


Date de Mise à jour : 15/09/2020

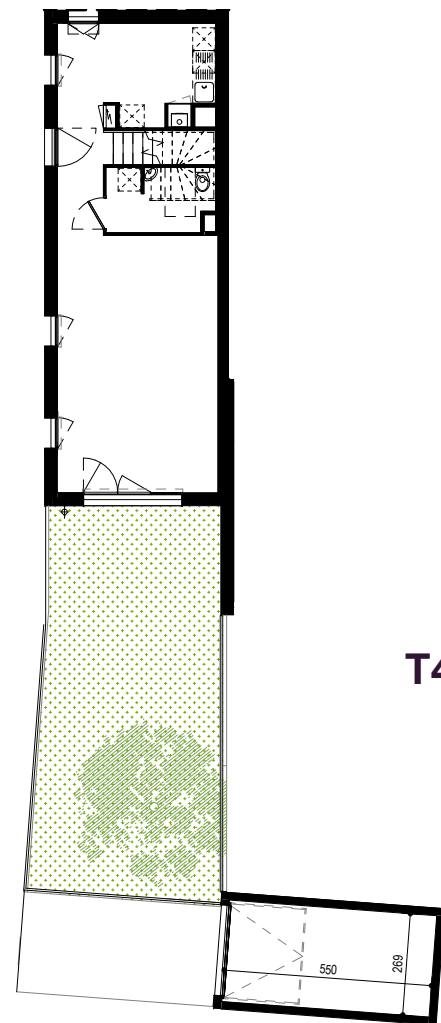


T4 - M04

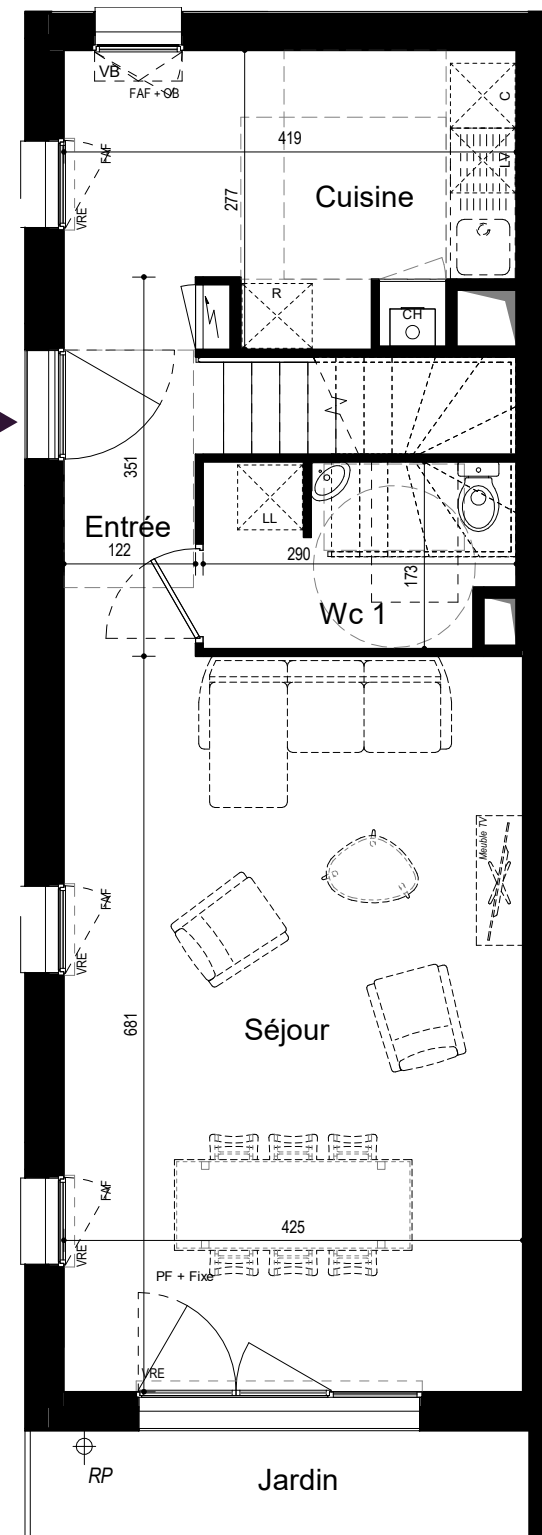

Plan du RdC

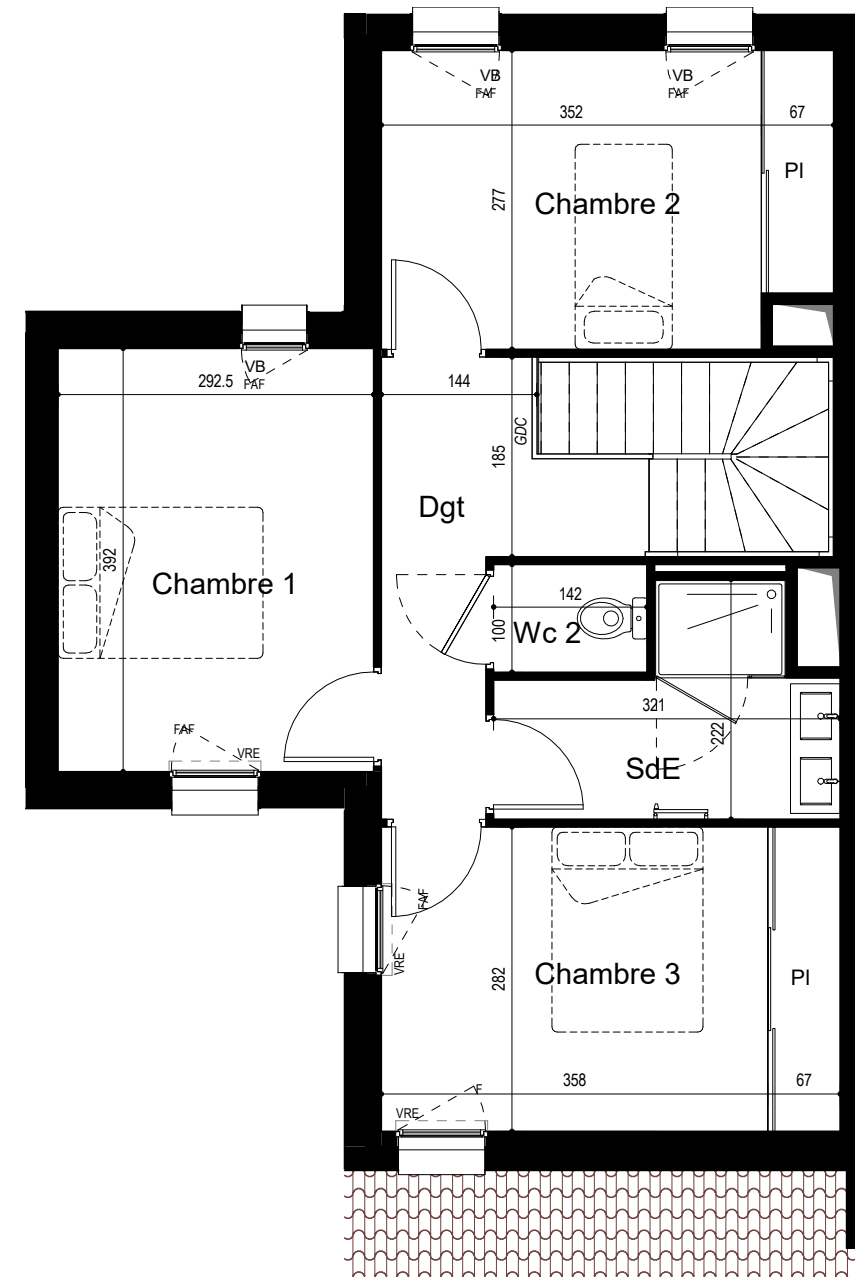

Plan du R+1

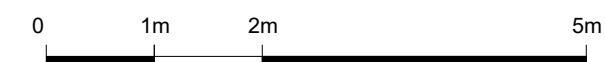

Localisation



Nota 1: Le présent plan est établi sur la base du dossier de permis de construire et pourra subir des adaptations dimensionnelles, techniques et d'organisation afin de répondre aux contraintes induites par les études détaillées d'exécution.
 Nota 2: Les surfaces des placards sont comprises dans la surface des pièces où ils se situent.
 Nota 3: Les poutres, poteaux, soffites, canalisations et faux plafonds n'apparaissent pas systématiquement sur le présent plan. Les surfaces ainsi que l'emplacement des équipements et le mobilier sont mentionnés à titre indicatif. Les plantations éventuelles ne sont pas contractuelles.
 Nota 4: L'implantation des meubles évier et autres éléments de cuisine des T3, T4 et T5 de l'opération est indicative, et permet de visualiser le positionnement des arrivées et évacuations d'eau à la livraison du logement.